

- LEGENDA**
- | Símbolo | Descrição |
|---------------------------|--|
| 01 | Meio fio em granito cinza andorinha nas dimensões de 30x100cm, e=10cm |
| 02 | Avaneria de pedra existente |
| 03 | Via em paralelepípedos de granito com dimensões médias de 12x23cm e=12cm |
| 04 | Pavimento em "cabeleira" de granito em 10x10cm, e=10cm |
| 05 | Pavimento em concreto |
| 06 | Piso em concreto com pedrisco preto com juntas transversais de 1,50m em alumínio natural |
| 07 | Piso em concreto com pedrisco cinza com juntas transversais de 1,50m em alumínio natural |
| 08 | Concreto lanado e camada em microesferas na cor terracota |
| 09 | Piso em concreto armado |
| 10 | Piso tátil de aeria, 25x25cm |
| 11 | Piso tátil direcional, 25x25 |
| 12 | Vegetação conforme projeto paisagístico - grama-amendoim, falso lis, reseda-amarelo, flor-do-guaxima |
| 13 | Pavimentação existente em pedra granítica - Rua Manoel Victorino |
| 14 | Pavimentação existente em paralelepípedo - Ladeira da Conceição da Praia |
| 15 | Piso em pedra portuguesa na cor branca |
| 16 | Piso em pedra portuguesa na cor preta |
| 17 | Sarjeta em granito cinza andorinha nas dimensões de 30x100cm, e=10cm |
| 18 | Gulch em granito cinza andorinha nas dimensões de 15x100cm, e=10cm |
| (Red dashed line) | Meio fio existente |
| (Green circle) | Indicação de árvore existente |
| (Light green circle) | Indicação de árvore nova |
| (Grey rectangle) | A - Bancos em concreto com revestimento em granito cinza andorinha serrado na cor cinza |
| (Dark grey rectangle) | B - Banco sobre arimo do canteiro lateral com revestimento em granito cinza andorinha serrado na cor cinza |
| (Circle with dot) | C - Balizador Lot - Mmcité - SL201 |
| (Square with dot) | D - Paracida Latimil - Mmcité - SL505 |
| (Circle with dot) | E - Lixeira com tampa Cylind - Mmcité - CR230 |
| (Circle with dot) | F - Mobiliário/barracas padronizadas para ambulantes |
| (Square with dot) | G - Mobiliário/barracas padronizadas para ambulantes |
| (Grey rectangle) | H - Bancos existente a ser mantido |
| (Yellow dashed rectangle) | I - Barraca existente a ser deslocada |
| (Grey rectangle) | J - Barraca existente relocada - posição final |
| (Red square) | K - Hidrante existente a ser mantido |
| (Square with dot) | L - Ponto de ônibus |


CONFERRIR MEDIDAS NO LOCAL - DIREITOS AUTORAIS RESERVADOS

Nº	POR	DATA	DESCRIÇÃO
02	ASP	16/11/2023	ATUALIZADO DE ACORDO COM O PARECER TÉCNICO Nº 22/2020
01	ASP	30/08/2019	ATUALIZADO DE ACORDO COM A NORMA TÉCNICA 05 DA GPE
00	ASP	22/07/2019	EMIÇÃO INICIAL

REVISÕES



MAPA CHAVE
ESC: 1/2000

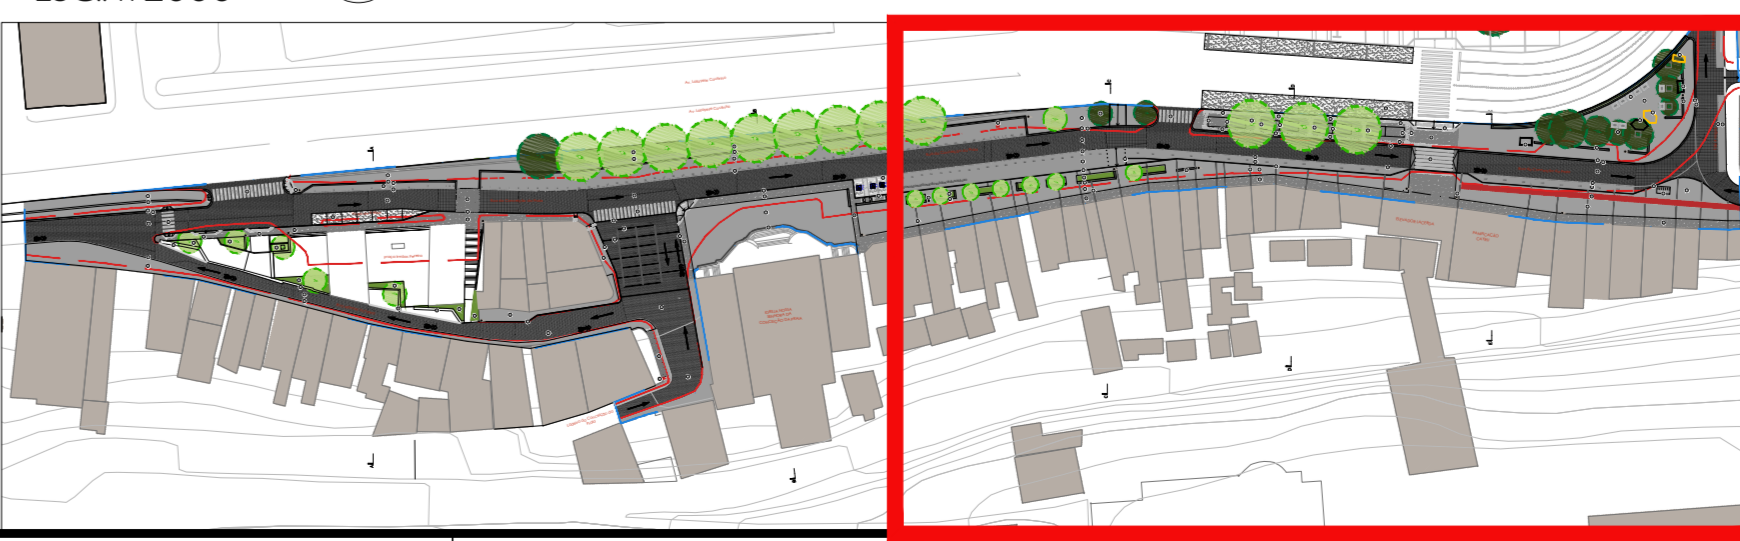

CASA CIVIL SEDUR
SECRETARIA DE SEGURANÇA URBANA E HABITABILIDADE

FMLF
FUNDAÇÃO MÁRIO LEAL FERREIRA

A&P ARQUITETURA E URBANISMO

ORÇÃO	TIPO DO PROJETO
FUNDAÇÃO MÁRIO LEAL FERREIRA	URBANIZAÇÃO
PROJETO	PREFEITURA - BARRIO
PROJETO DE URBANIZAÇÃO CONCEIÇÃO DA PRAIA - PROJETO 3	I - CENTRO/BROTAS
SOLICITANTE	TÍTULO
FMLF	PLANTA TÉCNICA - TRECHO 02 CONCEIÇÃO DA PRAIA
DATA	REVISÃO
MARÇO/2019	02
GERÊNCIA DE PROJETO	RESPONSÁVEL TÉCNICO
JORGE MOURA ARQUITETO - CAU 48836-5	Edson Fernandes CAU 434032-4
ÁREA DE ESTUDO	ESCALA
13.200,00 m²	1/250
SUBGERÊNCIA DE PROJ. ESPECIAIS	COLABORADORES
RONALDO LIMA ARQUITETO - CAU 42137-2	Maria Reis Patrícia Mota Amélia Julani
PRANCHAS	
URB-PLA 04/14	

Fundação Mário Leal Ferreira - Rua Manoel Victorino, 100 - Salvador, BA - CEP: 41100-000