
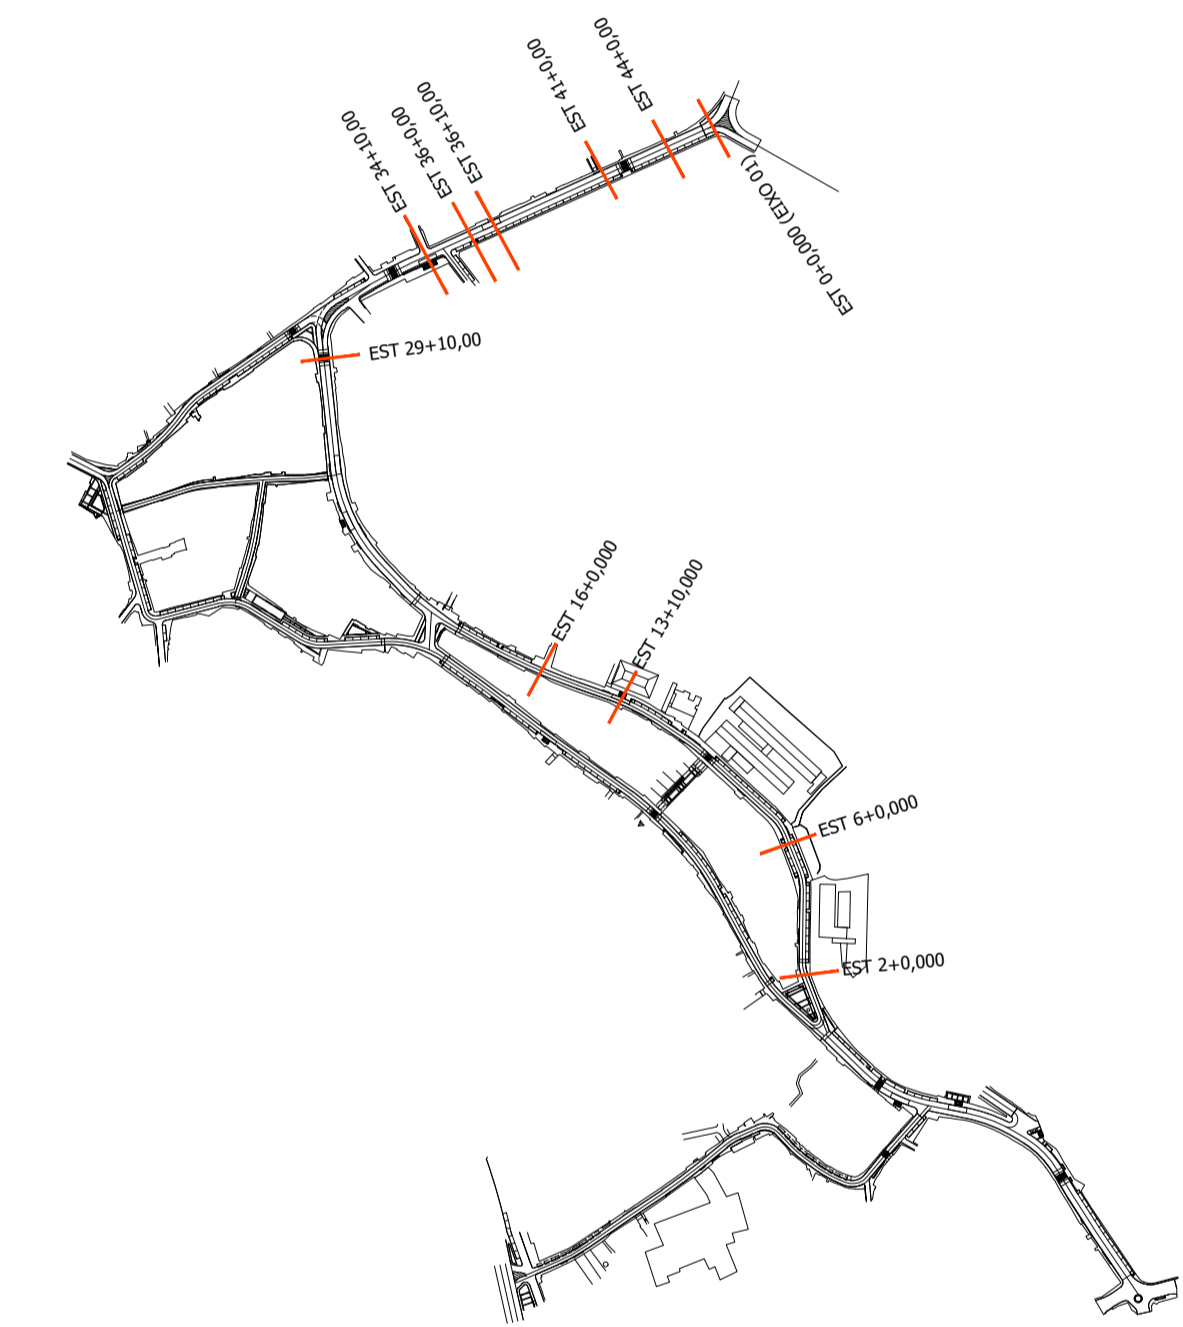
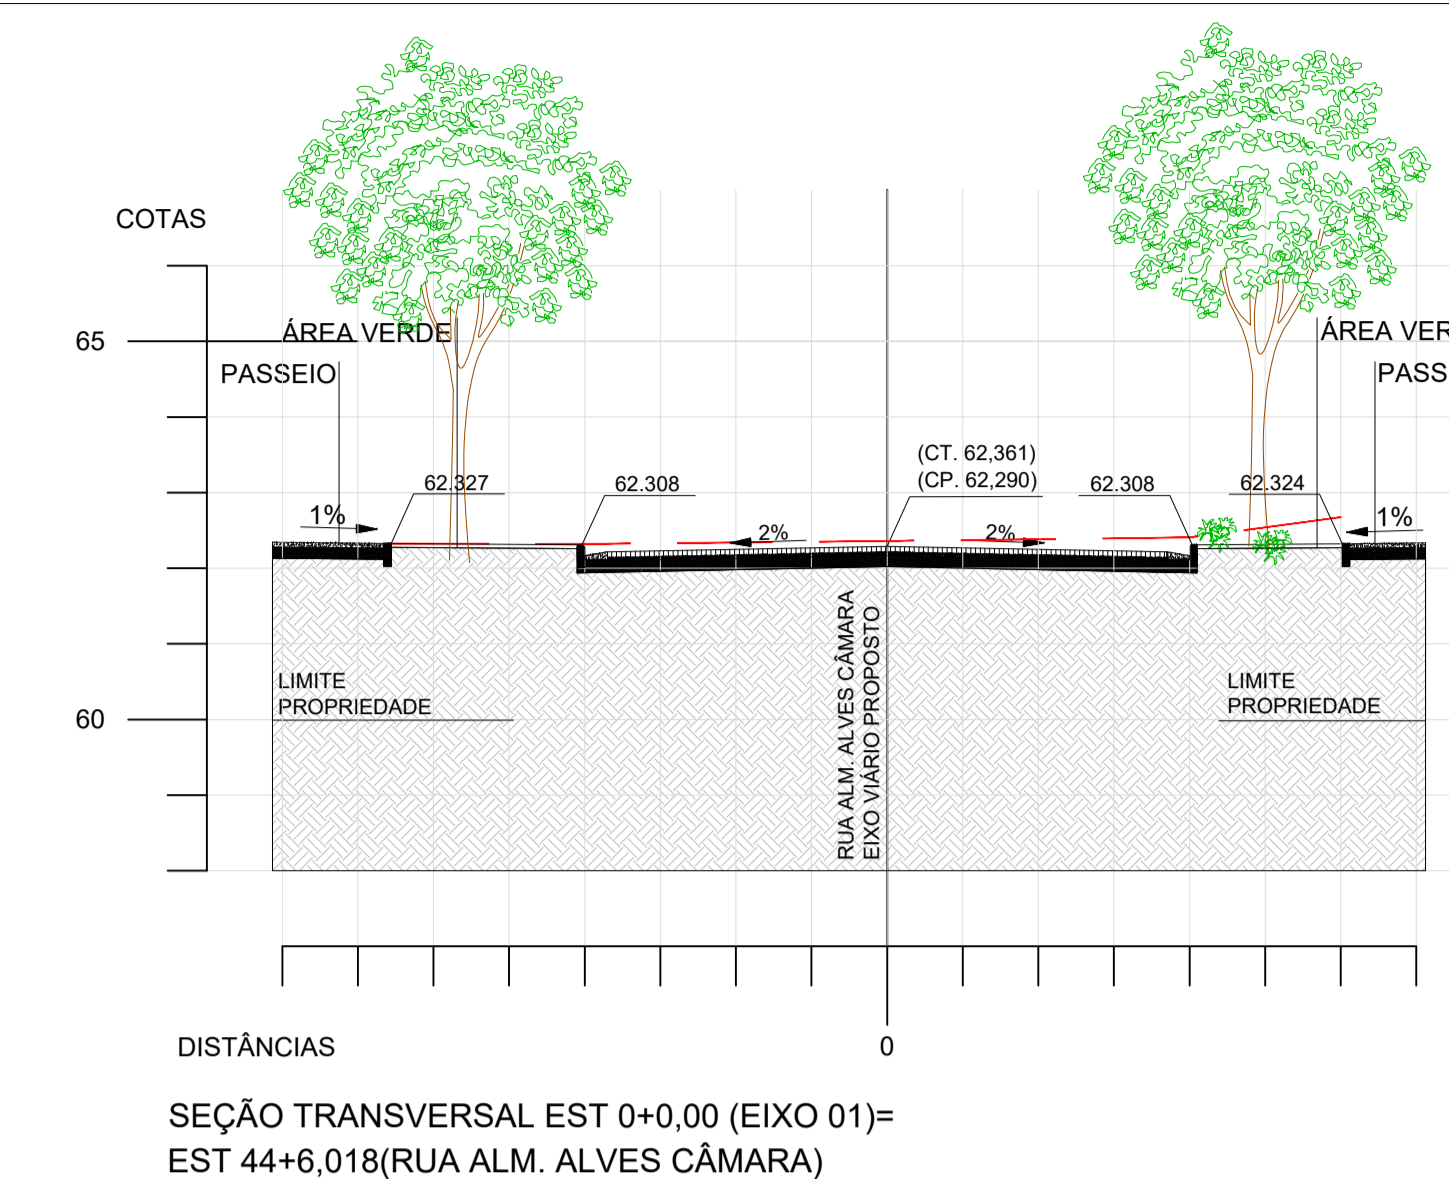
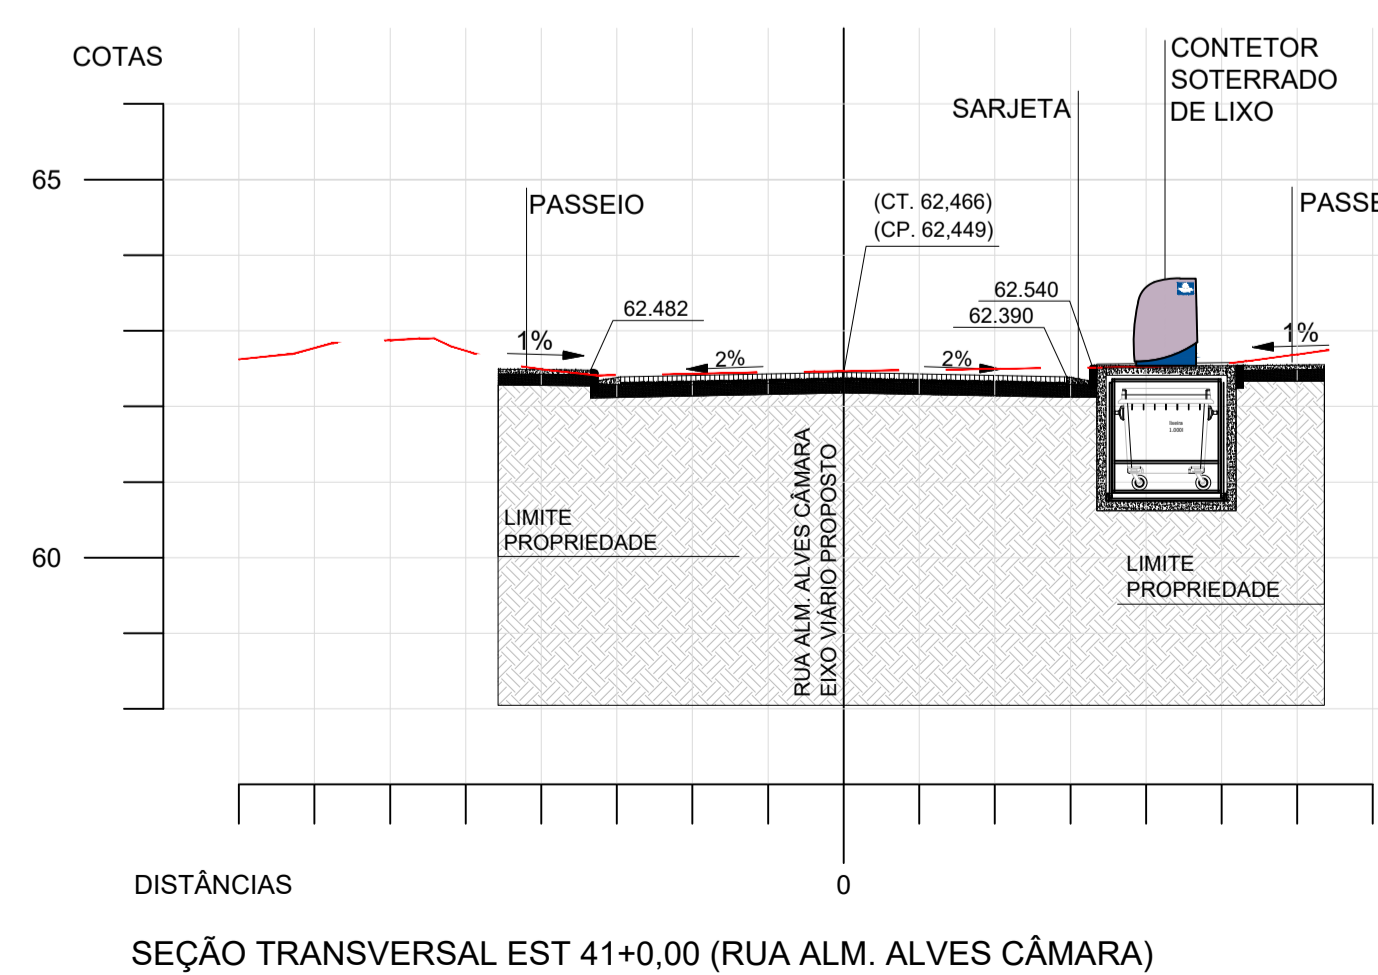
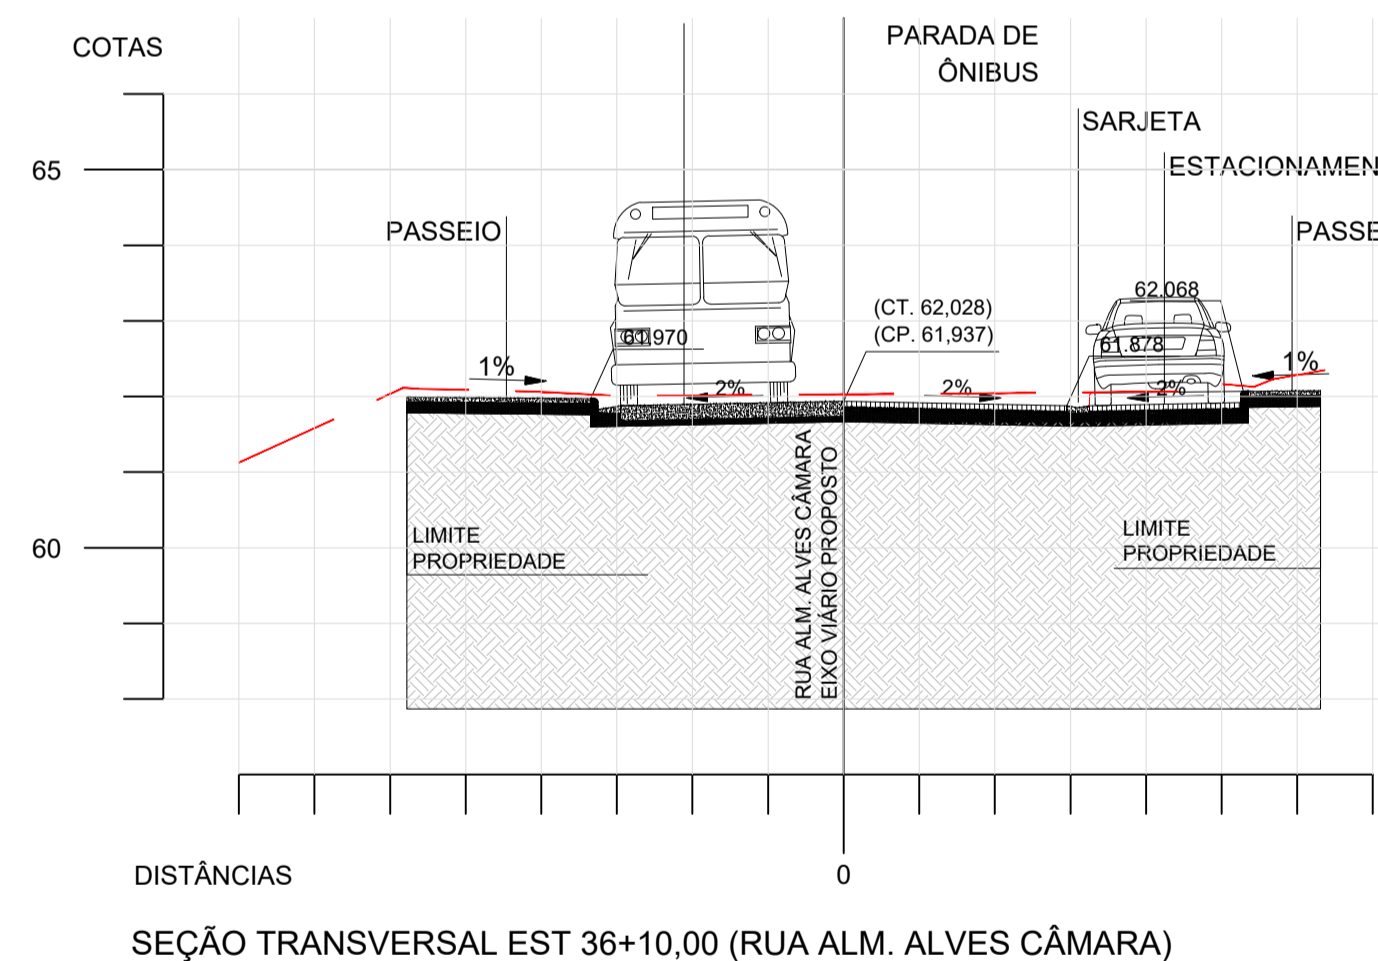
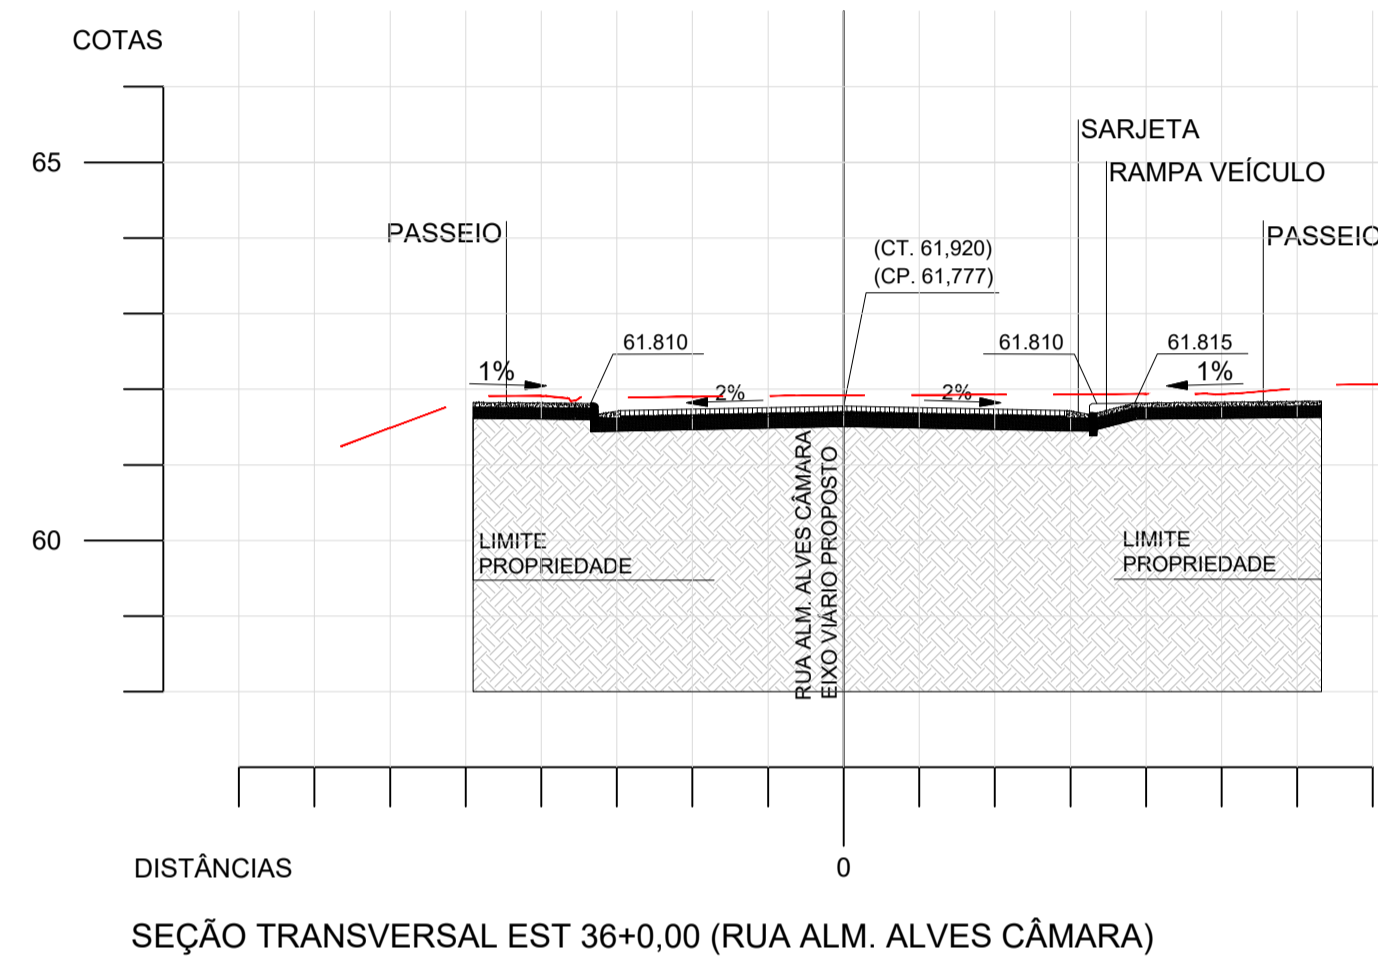
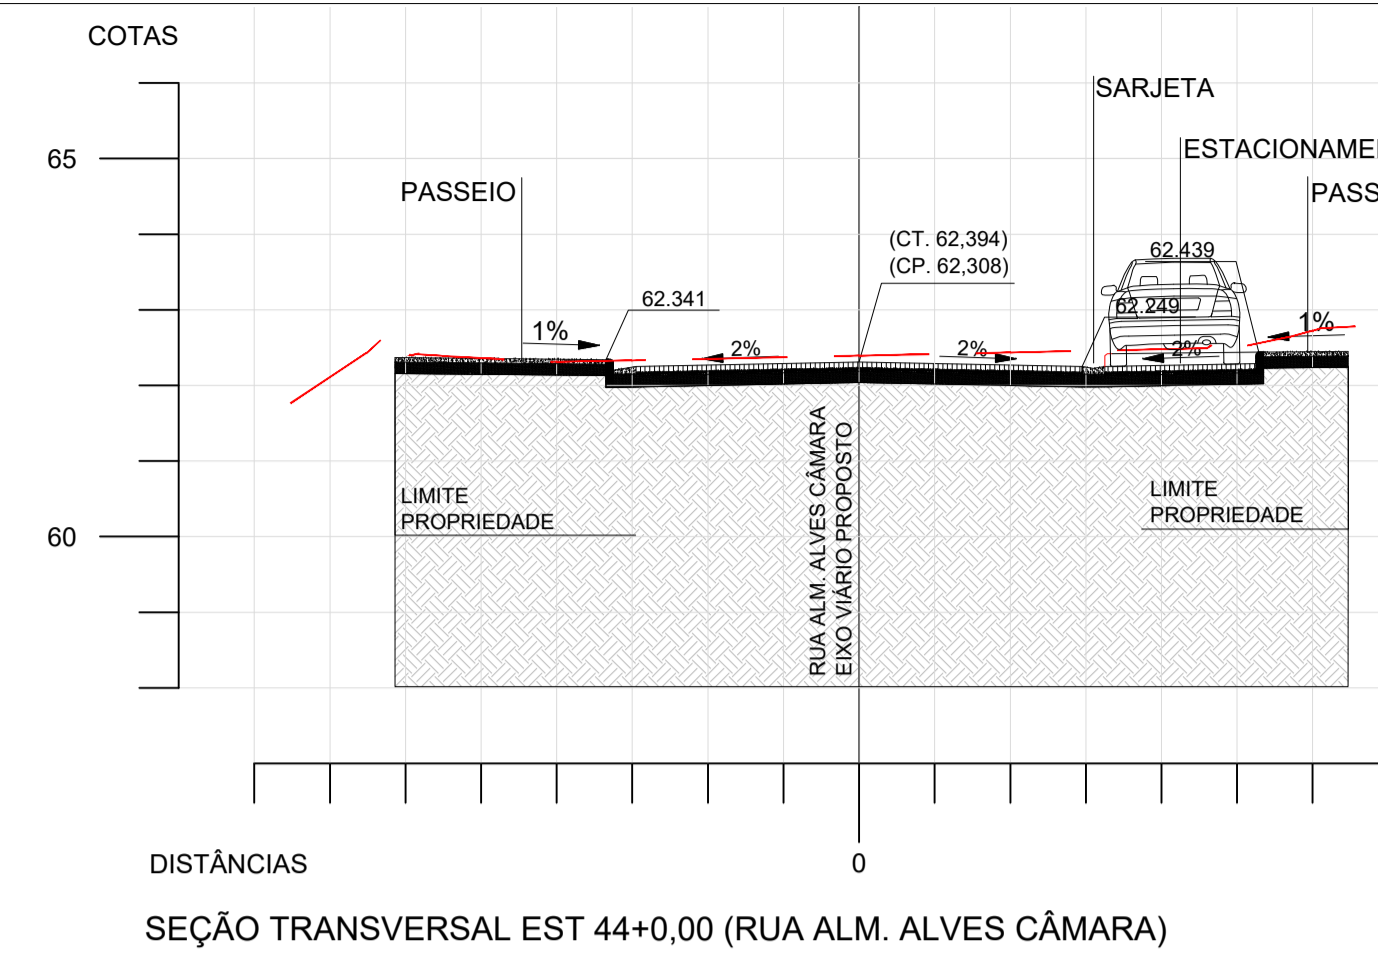
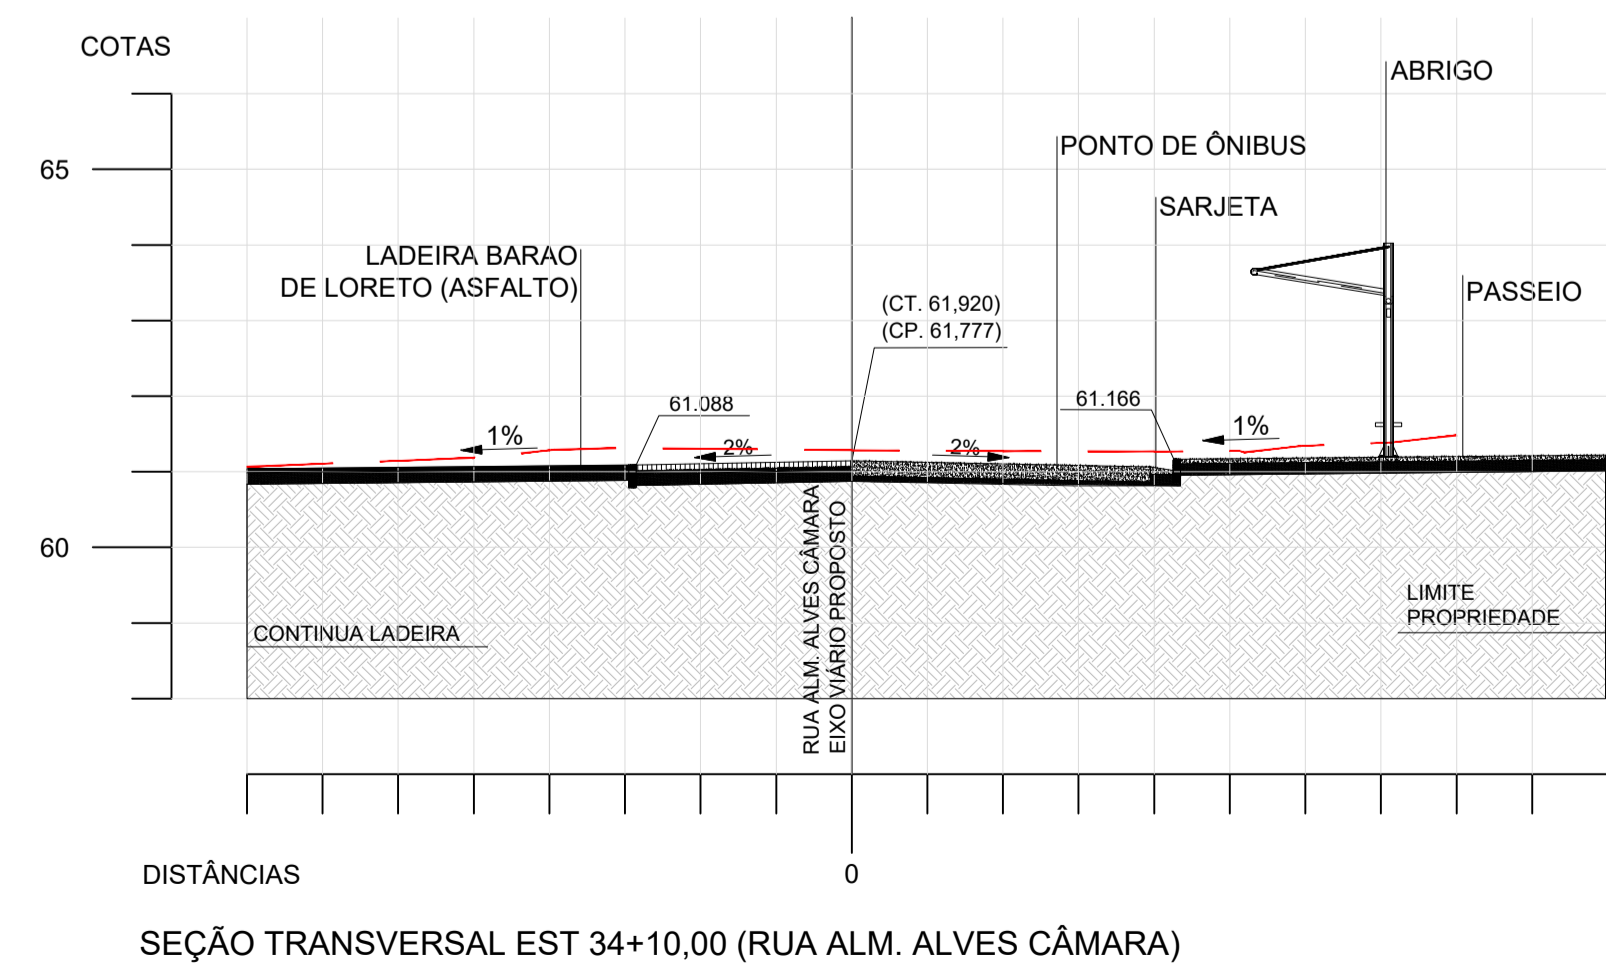
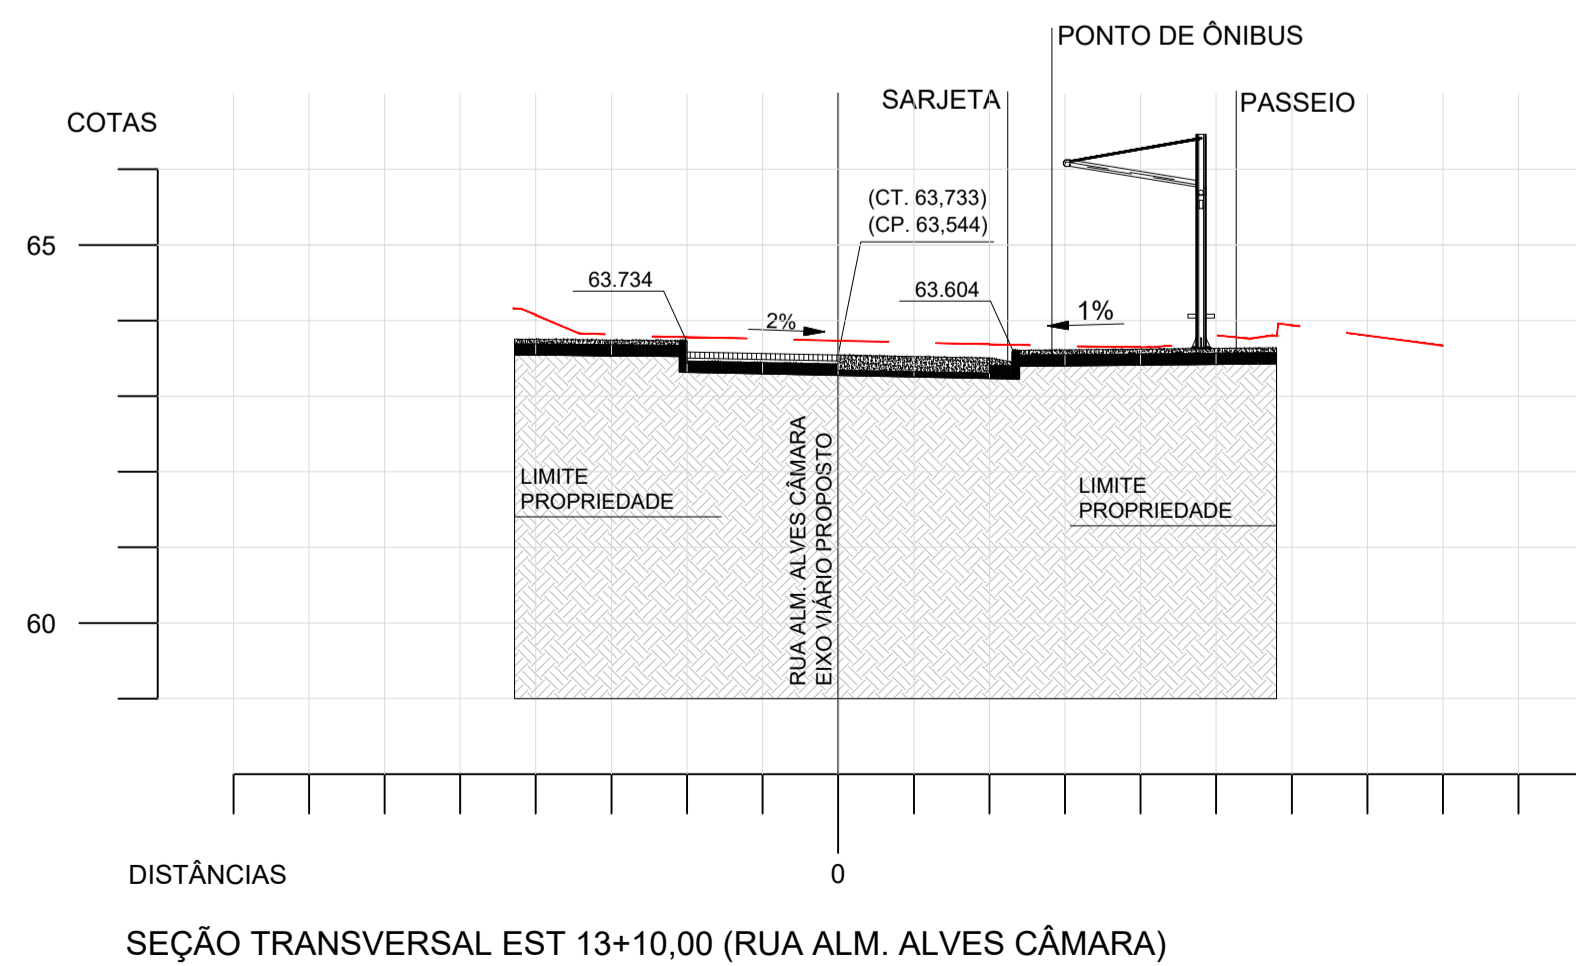
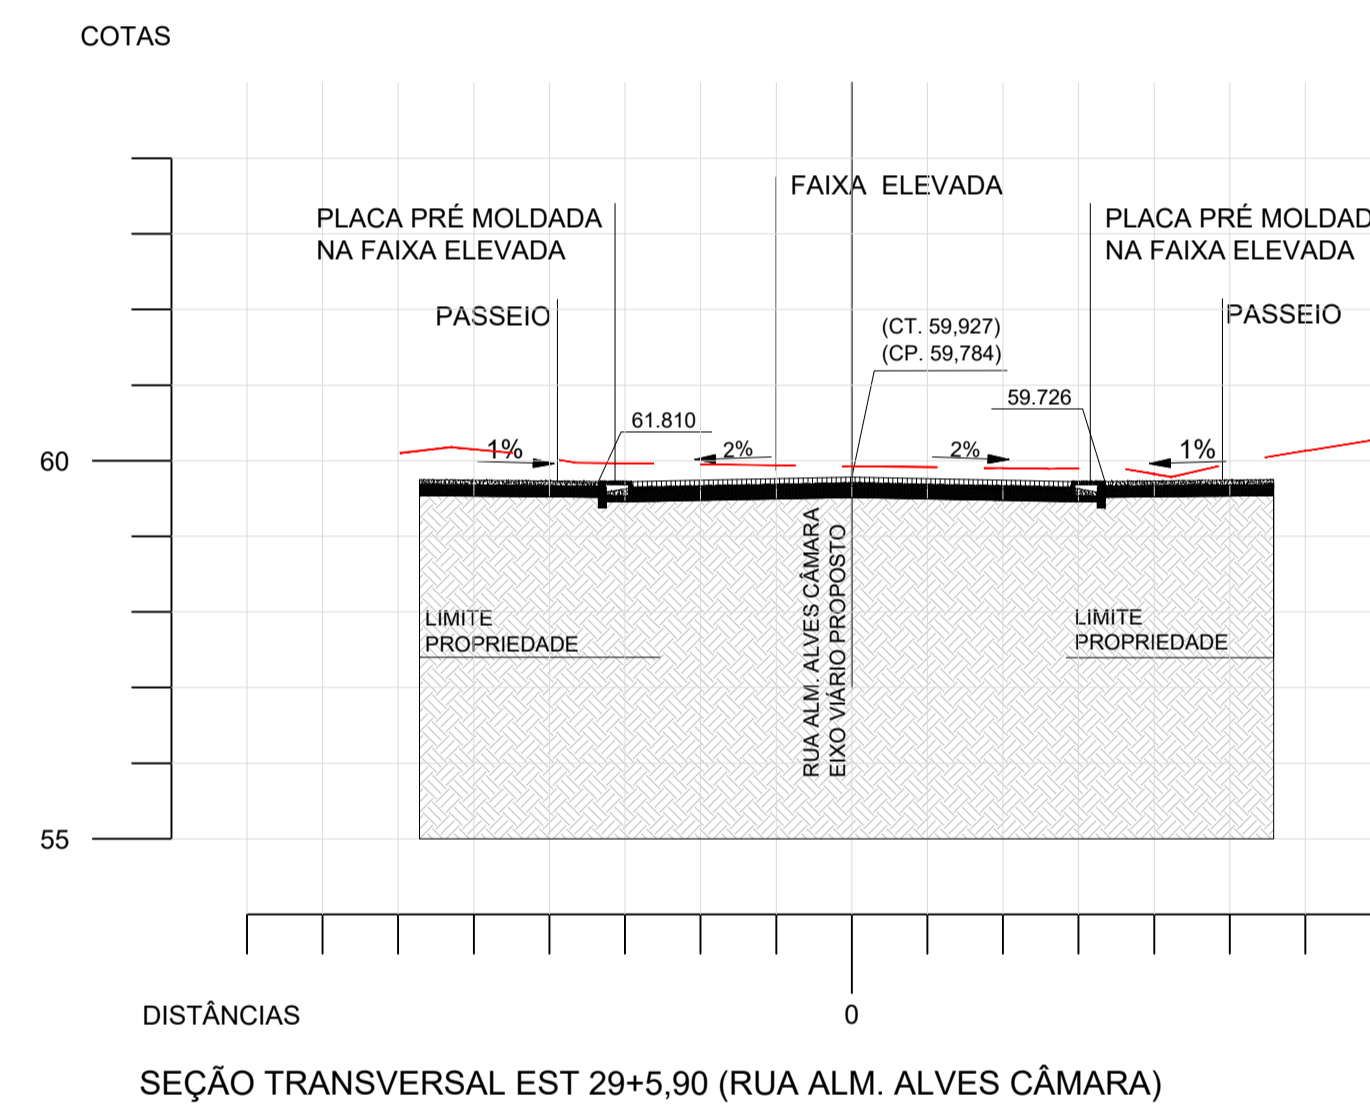
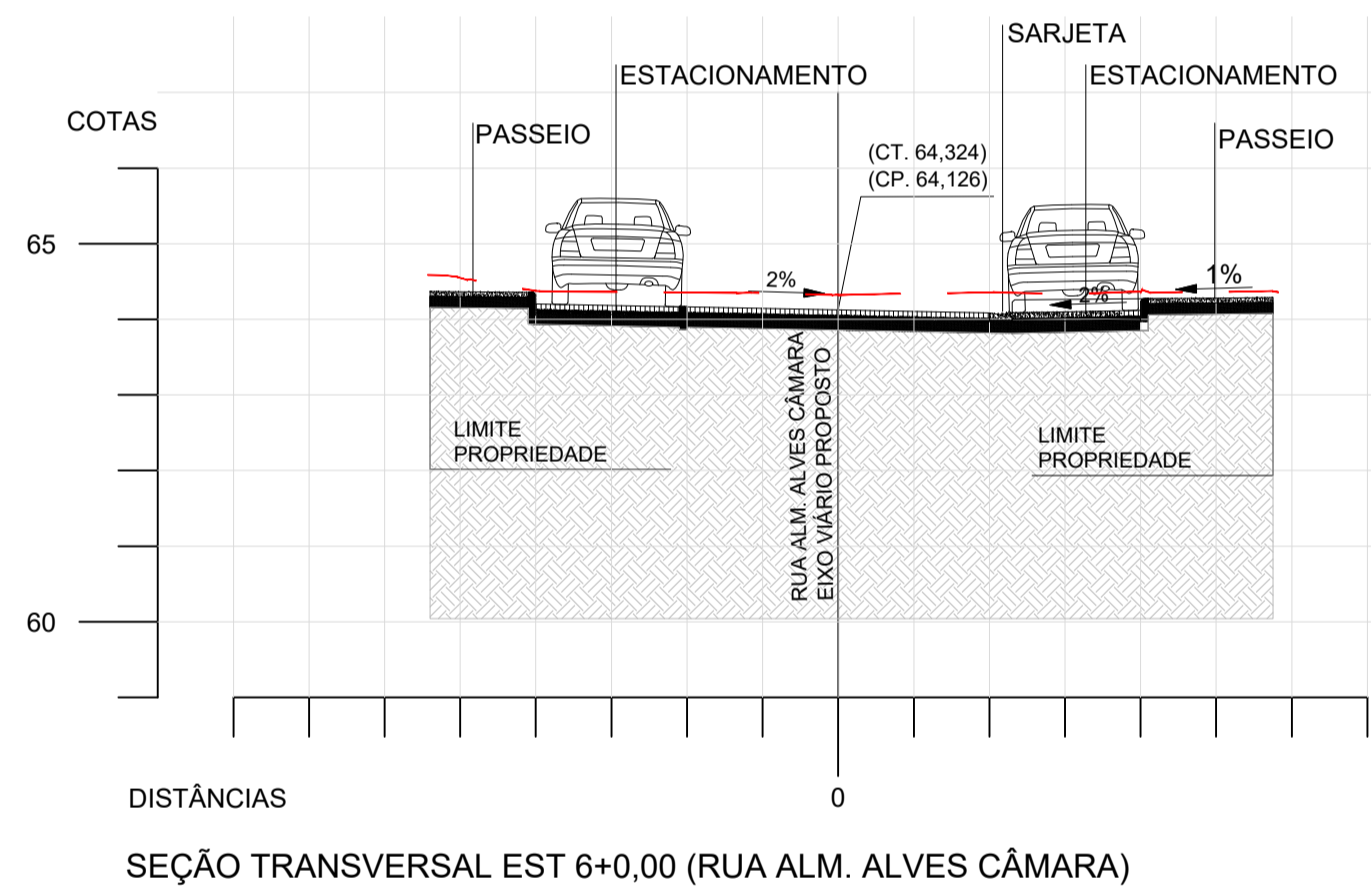
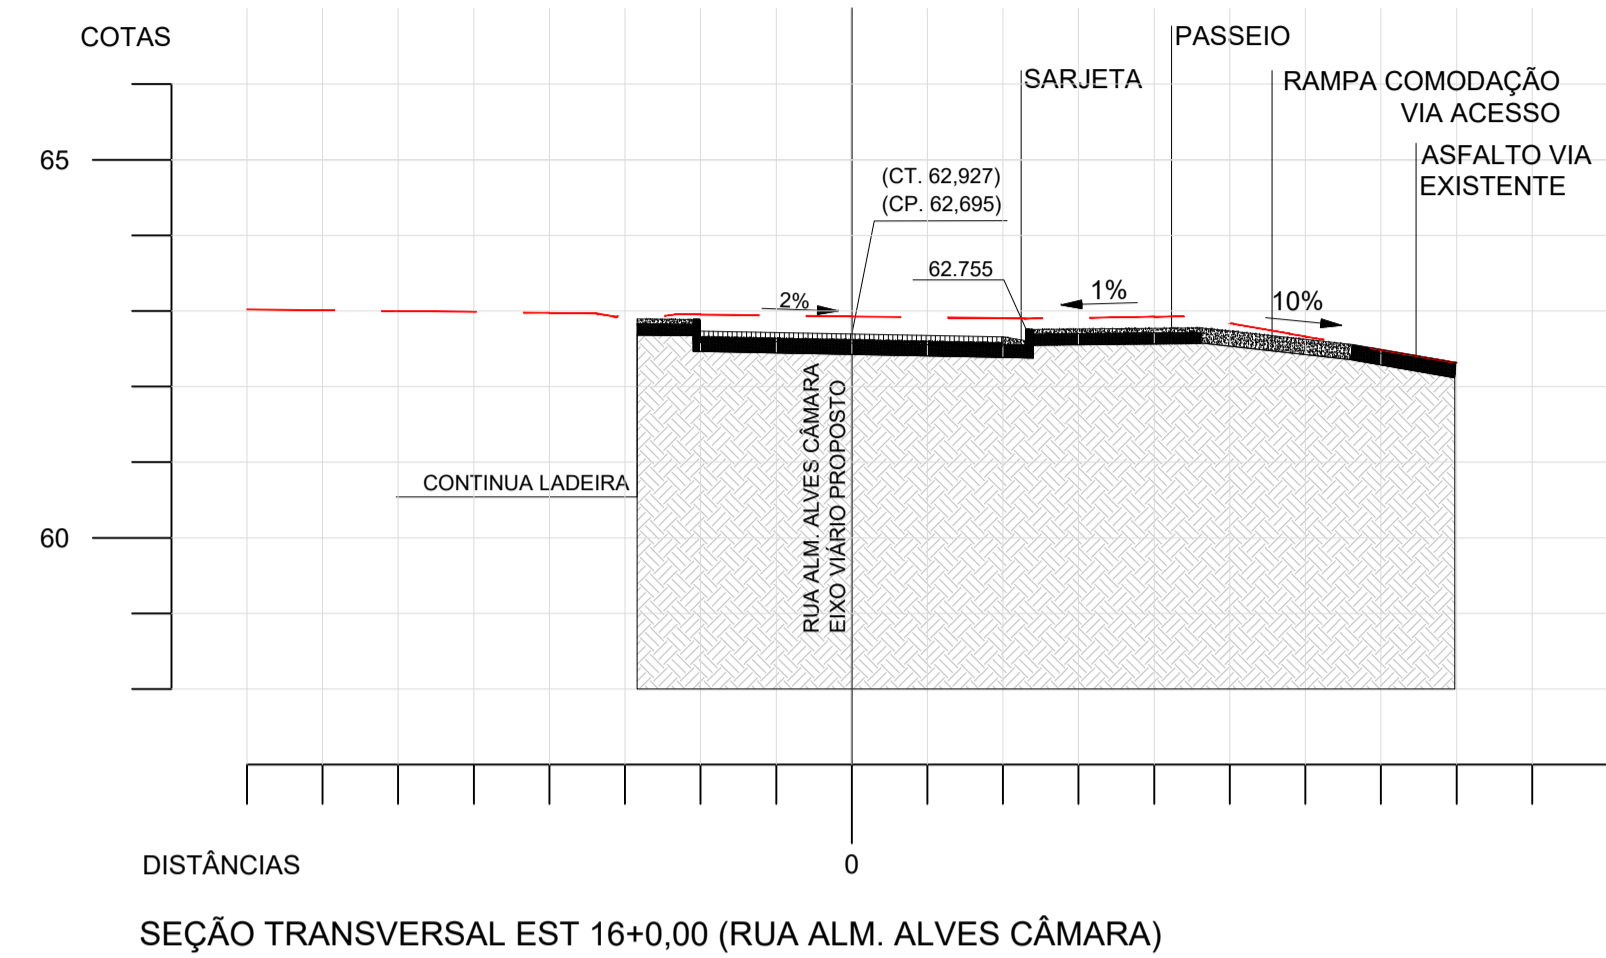


SEÇÃO TRANSVERSAL - RUA ALM. ALVES CÂMARA

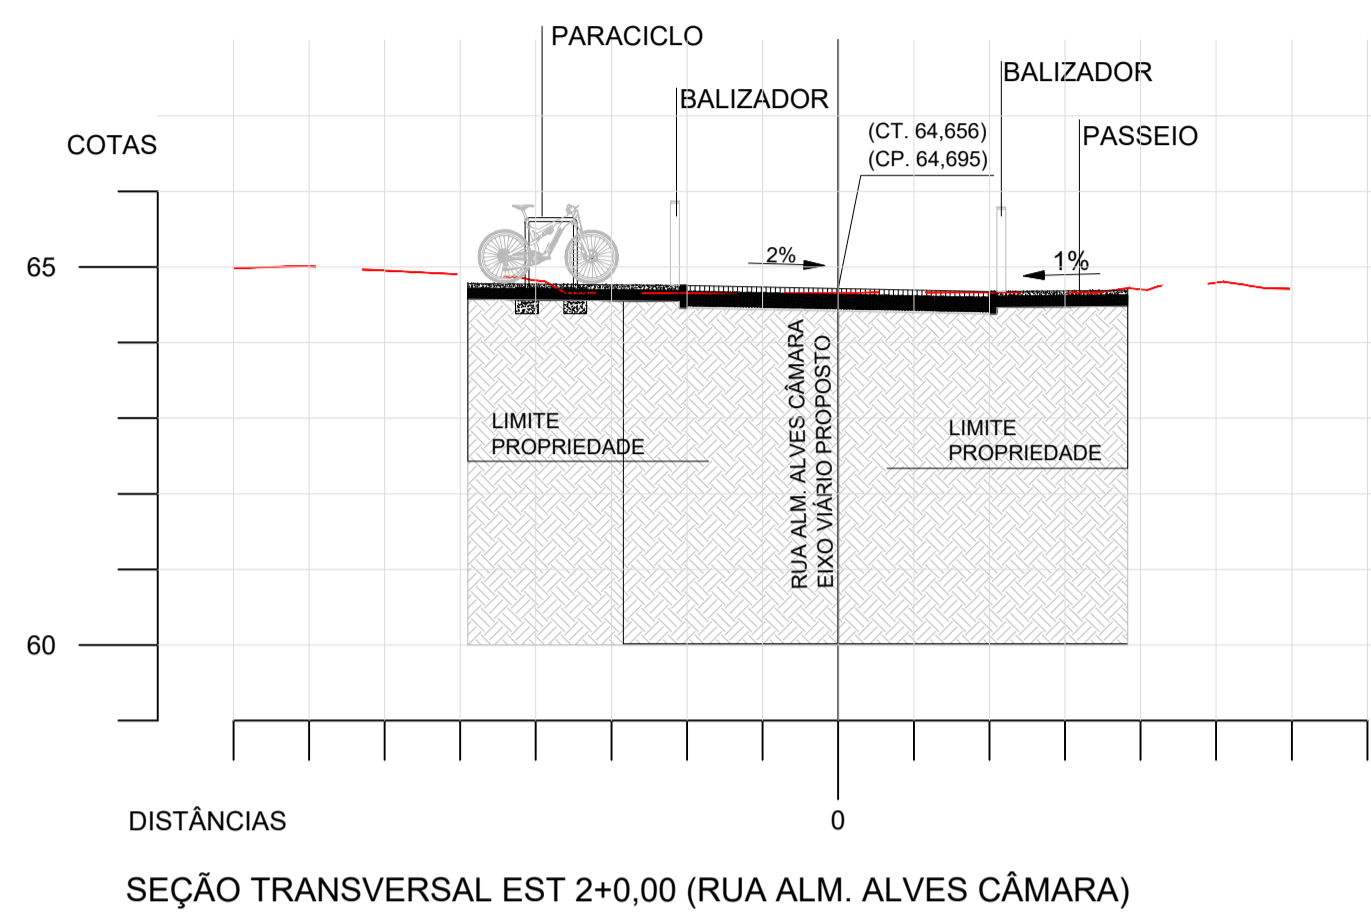

Nº	POR	DATA	DESCRIÇÃO
01	SOTERO	08/09/2022	REVISÃO CONFORME ANÁLISE DO PRODUTO 04 - FMLF
00	SOTERO	14/06/2022	EMISSÃO INICIAL
REVISÕES			

PROPRIETÁRIO: *[Assinatura]*
 PROJETO: ADRIANO MASCARENHAS CAU BA A29128-9 - SUCOM 5143
 CONSTRUÇÃO:

SALVADOR PREFEITURA
SEDUR SECRETARIA MUNICIPAL DE DESENVOLVIMENTO E URBANÍSTICO
FMLF FUNDAÇÃO MÁRIO LEAL FERREIRA
SOTERO ARQUITETOS

ORGÃO	FUNDAÇÃO MÁRIO LEAL FERREIRA		ETAPA DO PROJETO	PROJETO EXECUTIVO
PROJETO	REQUALIFICAÇÃO URBANA DO ENG. VELHO DE BROTAS		TIPO DO PROJETO	URBANÍSTICO (URB)
SOLICITAÇÃO	FMLF	SEÇÕES TIPO ALM. ALVES CÂMARA	DATA	AGOSTO/2022
GERÊNCIA DE PROJ. URBANÍSTICOS	PROJETO	ADRIANO MASCARENHAS ARQUITETA - CAU A29128-9	REVISÃO	01
ÁREA DE ESTUDO	51.886,00m²		ESCALA	FRANCHA
SUB-GERÊNCIA DE PROJ. ESPECIAIS	DESENVOLVIMENTO	CYNTHIA ROCHA ARQUITETA - CAU A30411-2	ESCALA	1/100
FRANCHA	URB 09			