

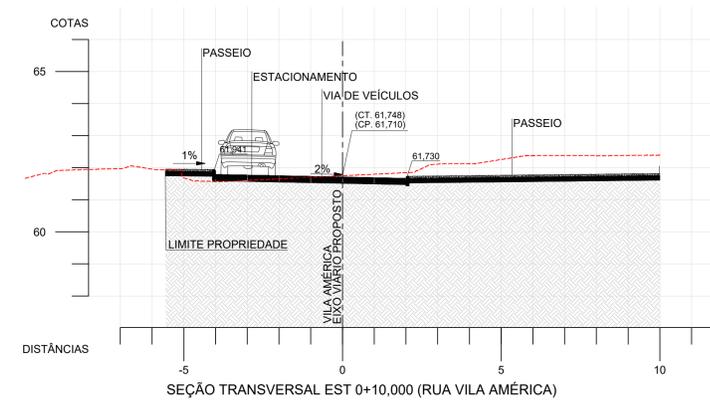
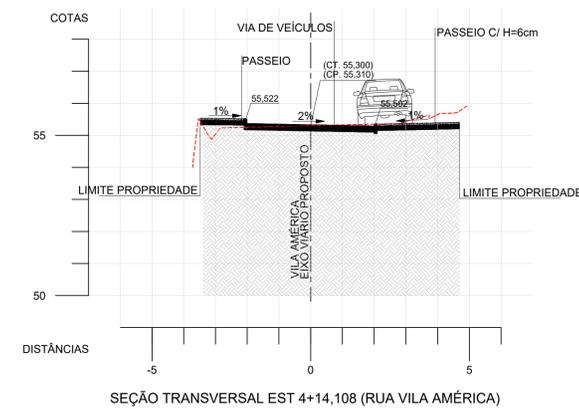
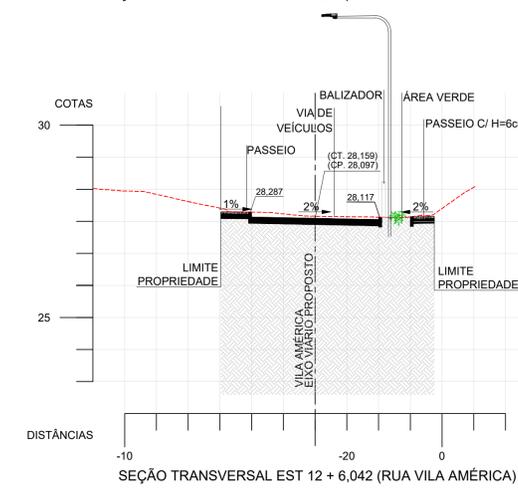
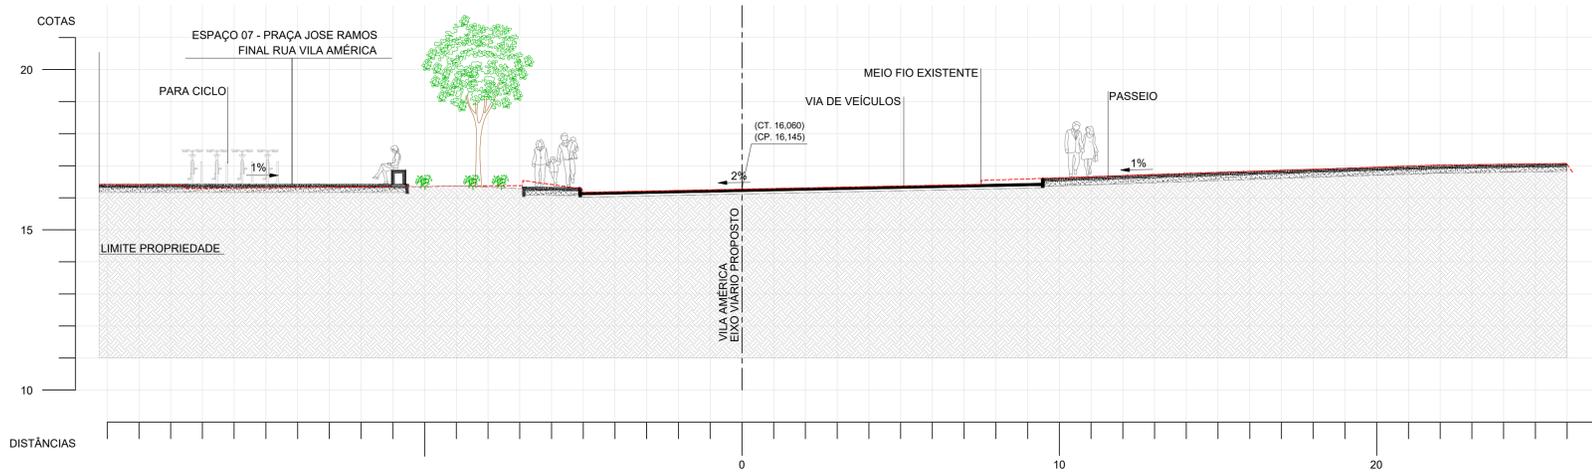
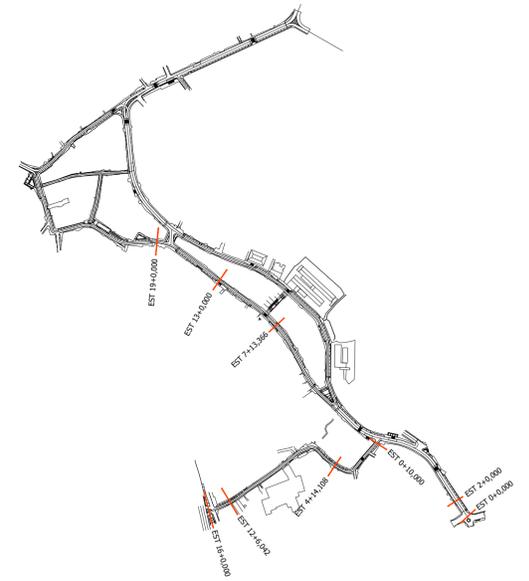





SEÇÃO TRANSVERSAL - RUA VILA AMÉRICA

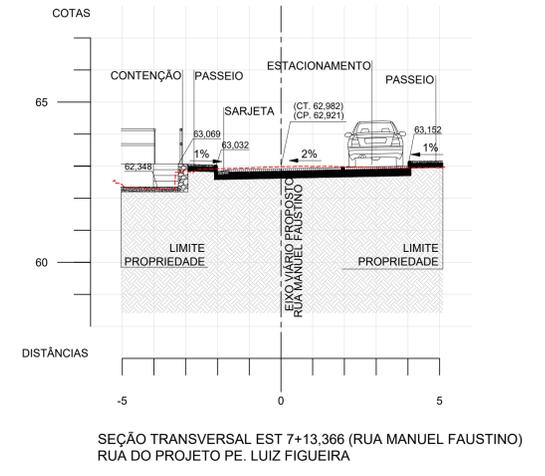

SEÇÃO TRANSVERSAL - RUA PE, LUIZ FIGUEIRA

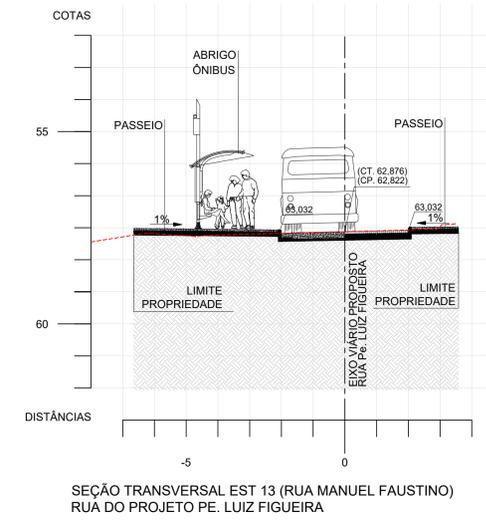

SEÇÃO TRANSVERSAL - RUA PE, LUIZ FIGUEIRA

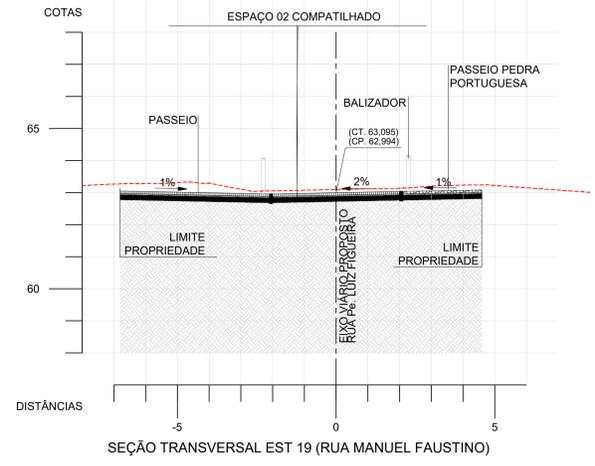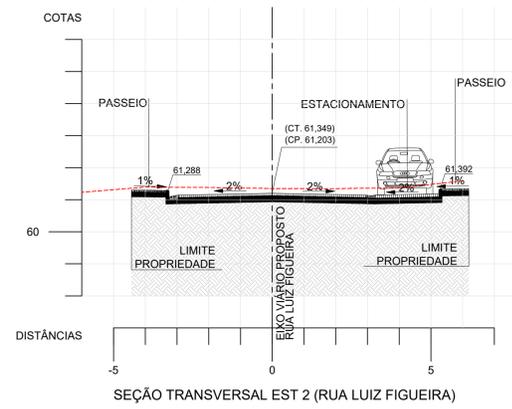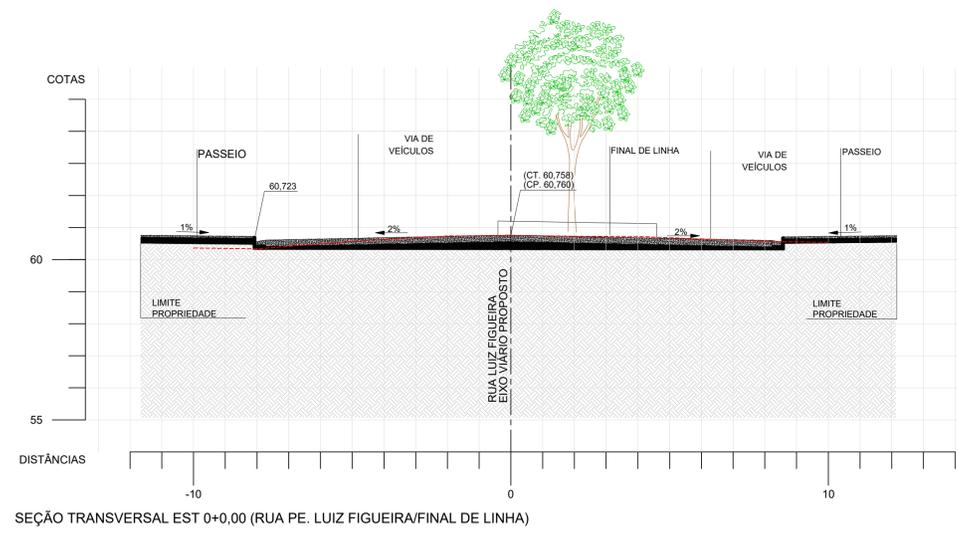

Nº	POR	DATA	DESCRIÇÃO
01	SOTERO	08/08/2022	REVISÃO CONFORME ANÁLISE DO PRODUTO 04 - FMLF
00	SOTERO	14/09/2022	EMIÇÃO INICIAL

PROPRIETÁRIO: *Handwritten signature*
 PROJETO: ADRIANO MASCARENHAS CAU BA A29126-9 SUCCOM 5143
 CONSTRUÇÃO:

SALVADOR PREFEITURA
SEDUR SECRETARIA MUNICIPAL DE DESENVOLVIMENTO E URBANÍSTICO
FMLF FUNDAÇÃO MÁRIO LEAL FERREIRA
SOTERO ARQUITETOS

ORGÃO	FUNDAÇÃO MÁRIO LEAL FERREIRA	ETAPA DO PROJETO	PROJETO EXECUTIVO
PROJETO	REQUALIFICAÇÃO URBANA DO ENG. VELHO DE BROTAS	TIPO DO PROJETO	URBANÍSTICO (URB)
SOLICITAÇÃO	FMLF	TÍTULO	SEÇÕES TIPO VILA AMERICA E PE. LUIZ FIGUEIRA
DATA	AGOSTO/2022	ÁREA DE ESTUDO	51.886,00m²
GERÊNCIA DE PROJ. URBANÍSTICOS	PROJETO	REVISÃO	01
GERÊNCIA DE PROJ. ESPECIALS	DESENVOLVIMENTO	ESCALA	1/100
PRANCHA	URB 10		