


PROJETO BÁSICO URBANÍSTICO - TRECHO 06  
ESC: 1:250

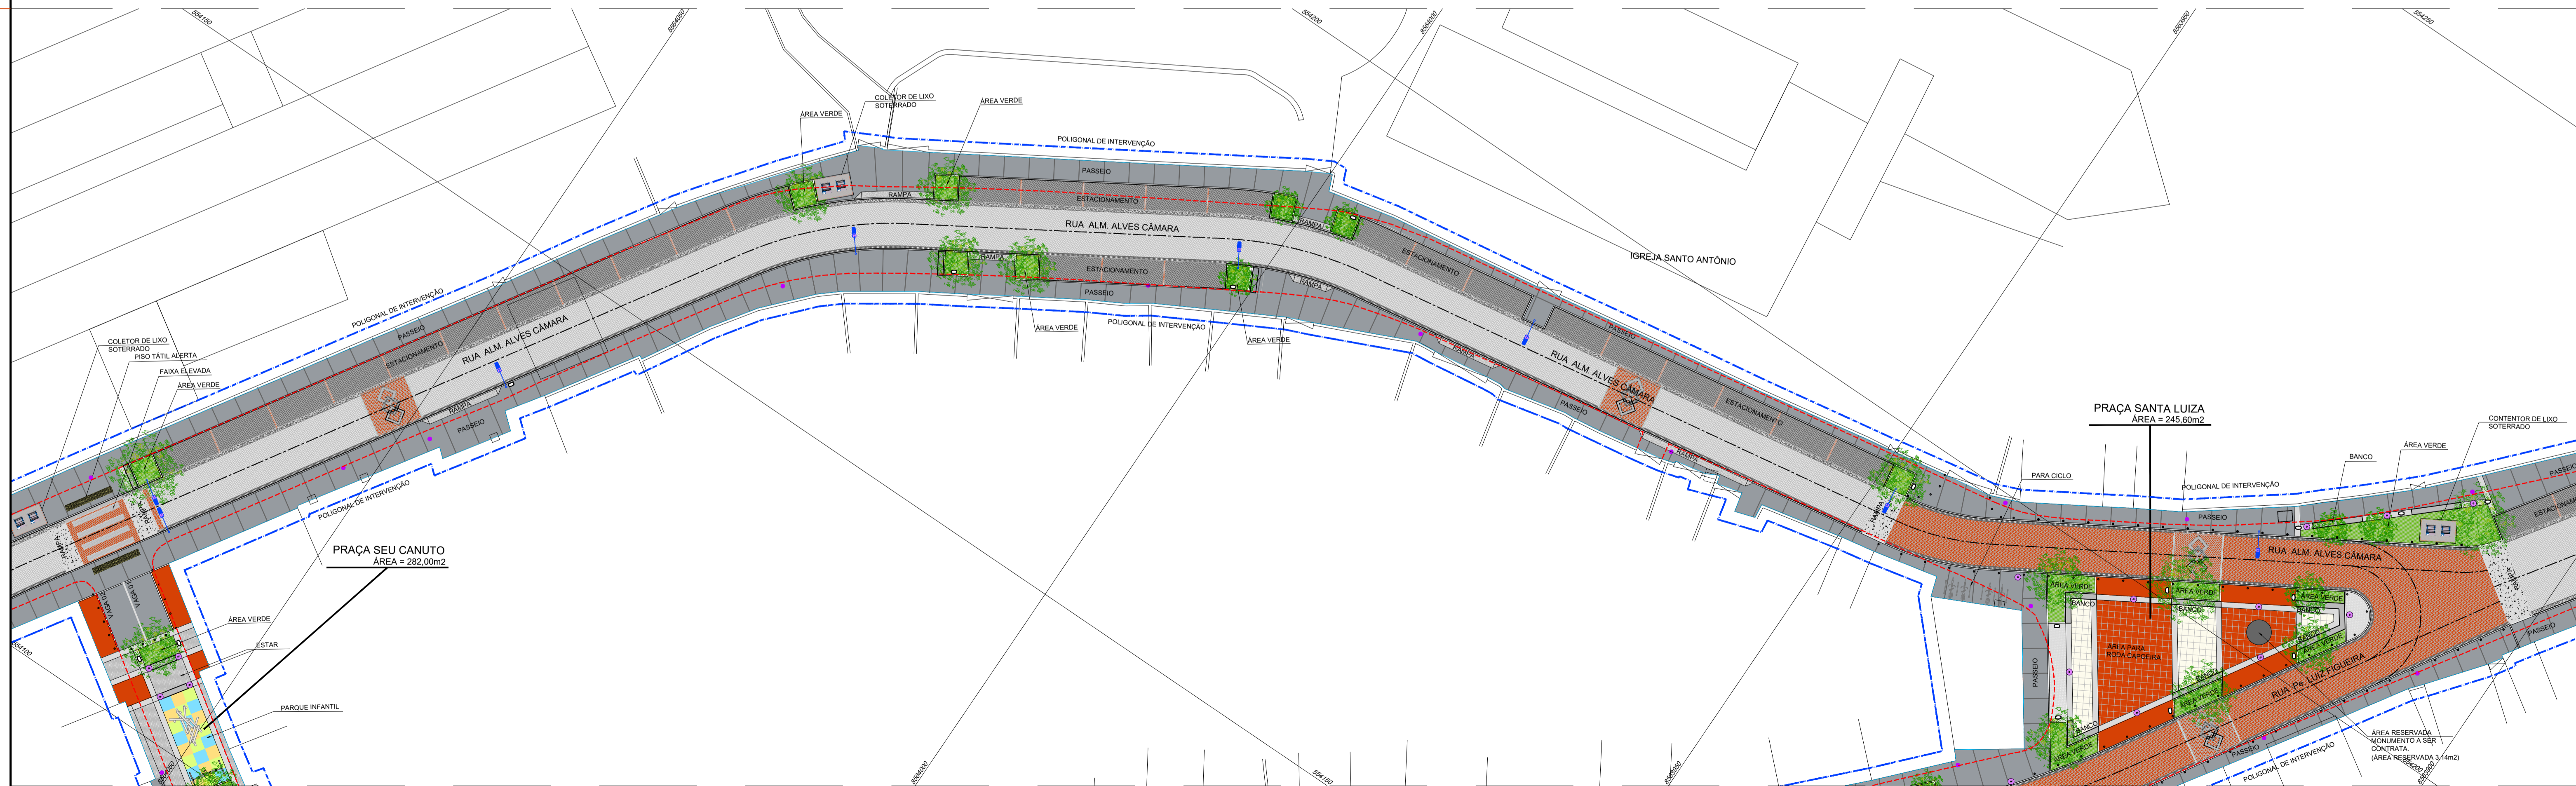

PROJETO BÁSICO URBANÍSTICO - TRECHO 05  
ESC: 1:250

### LEGENDA

**GERAL:**

- POLIGONAL DE INTERVENÇÃO
- MEIO FIO EXISTENTE A SER RETIRADO
- REDUTOR DE VELOCIDADE
- FAIXA DE PEDESTRE
- FAIXA DE PEDESTRE ELEVADA
- SENTIDO DO FLUXO

**VEGETAÇÃO:**

EXISTENTE:

- COQUEIRO/PALMEIRA EXISTENTE A SER MANTIDO
- ÁRVORE EXISTENTE A MANTER
- MANUEIRA EXISTENTE A MANTER

PROPOSTO:

- ÁRVORE PROPOSTA
- GRAMA

**MOBILIÁRIO:**

- BALIZADOR: fabricante mmcc
- BANCOS: Estátua em Alvenaria, revestimento em granito
- CONJUNTO MESA/BANCO JOGOS: Estátua em concreto, revestido em Granito Cinza Andorinha e Branco Ceará
- LIXEIRA MLL110 / 115: Lixeira com porta central / com tampa metálica de aço, revestimento de tipo de madeira
- ARRABO DE ÔNIBUS: fabricante deitel, tipo II - simples
- COLETOR SOTERRADO: fabricante Continer Ambiental continer, sistema de carga lateral (CST), 2 bocas com capacidade 2.000 litros
- PARA CICLO STEE10: fabricante mmcc

**ILUMINAÇÃO PÚBLICA:**


- POSTE ILUMINAÇÃO PÚBLICA PROPOSTO
- POSTE ILUMINAÇÃO PRAÇA PROPOSTO
- POSTE ILUMINAÇÃO EXISTENTE

**PARQUE:**

- BRINQUEDO MOTA - ERE LAB
- BRINQUEDO BALANÇO 2 LUGARES ERE LAB
- BRINQUEDO TREPA TRONCO ERE LAB
- BRINQUEDO HORIZONTE ERE LAB

**NOTA:**

1 - A NUMERAÇÃO / IDENTIFICAÇÃO DOS ESPAÇOS PÚBLICOS PROPOSTOS ESTA RELACIONADA A ESPECIFICAÇÃO DE MATERIAIS DE PAVIMENTAÇÃO. VER DESENHOS PAV 001 A 009

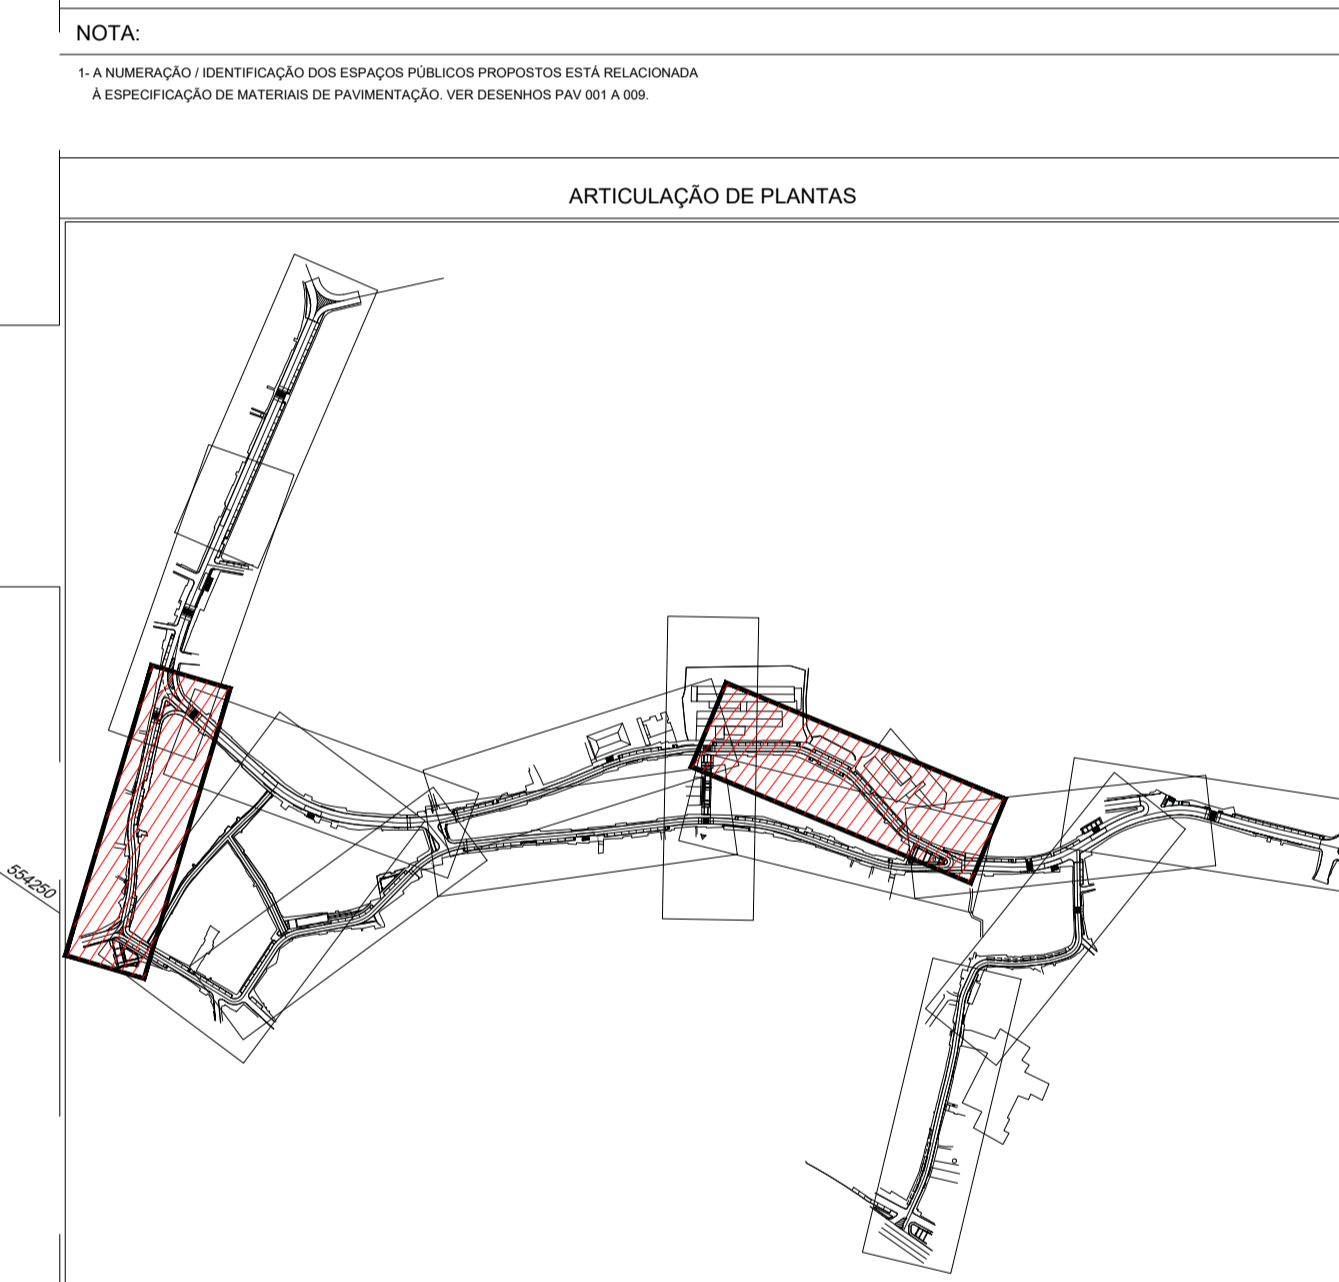

Nº	POR	DATA	DESCRIÇÃO
01	SOTERO	08/08/2022	REVISÃO CONFORME ANÁLISE DO PRODUTO 04 - FMLF
00	SOTERO	14/06/2022	EMISSÃO INICIAL

REVISÕES

PROPRIETÁRIO: *Assinatura*

PROJETO: ADRIANO MASCARENHAS CAU BA A29129-9 SUICOM 5143

CONSTRUTORA:

**SEDUR** SECRETARIA MUNICIPAL DE DESENVOLVIMENTO E URBANÍSTICO

**FMLF** FUNDACÃO MÁRIO LEAL FERREIRA

**SOTERO ARQUITETOS**

PRIMEIRA CAPITAL DO BRASIL

ORGÃO: **FUNDACÃO MÁRIO LEAL FERREIRA**

ETAPA DO PROJETO: PROJETO EXECUTIVO

PROJETO: REQUALIFICAÇÃO URBANA DO ENG. VELHO DE BROTAS

Rua/Via América / Rua Almirante Alves Câmara/ Trecho: Rua Padre Luiz Figueira

SOLICITAÇÃO: FMLF

TÍTULO: PLANTA GERAL DE INTERVENÇÃO URBANÍSTICA - TRECHO 05 E 06

DATA: AGOSTO/2022

GERÊNCIA DE PROJ. URBANÍSTICOS: NISE CARTAXO ARQUITETA - CAU A2909-8

PROJETO: ADRIANO MASCARENHAS ARQUITETA - CAU A2909-8

REVISÃO: 01

ÁREA DE ESTUDO: 51.886,00m²

SUB-GERÊNCIA DE PROJ. ESPECIALS: RONALDO LIMA ARQUITETO - CAU A3137-2

DESENVOLVIMENTO: CYNTHIA ROCHA ARQUITETA - CAU A 2911-6

ESCALA: 1/250

FRANCHA: URB 03