


PROJETO BÁSICO URBANÍSTICO - TRECHO 11  
ESC: 1:250

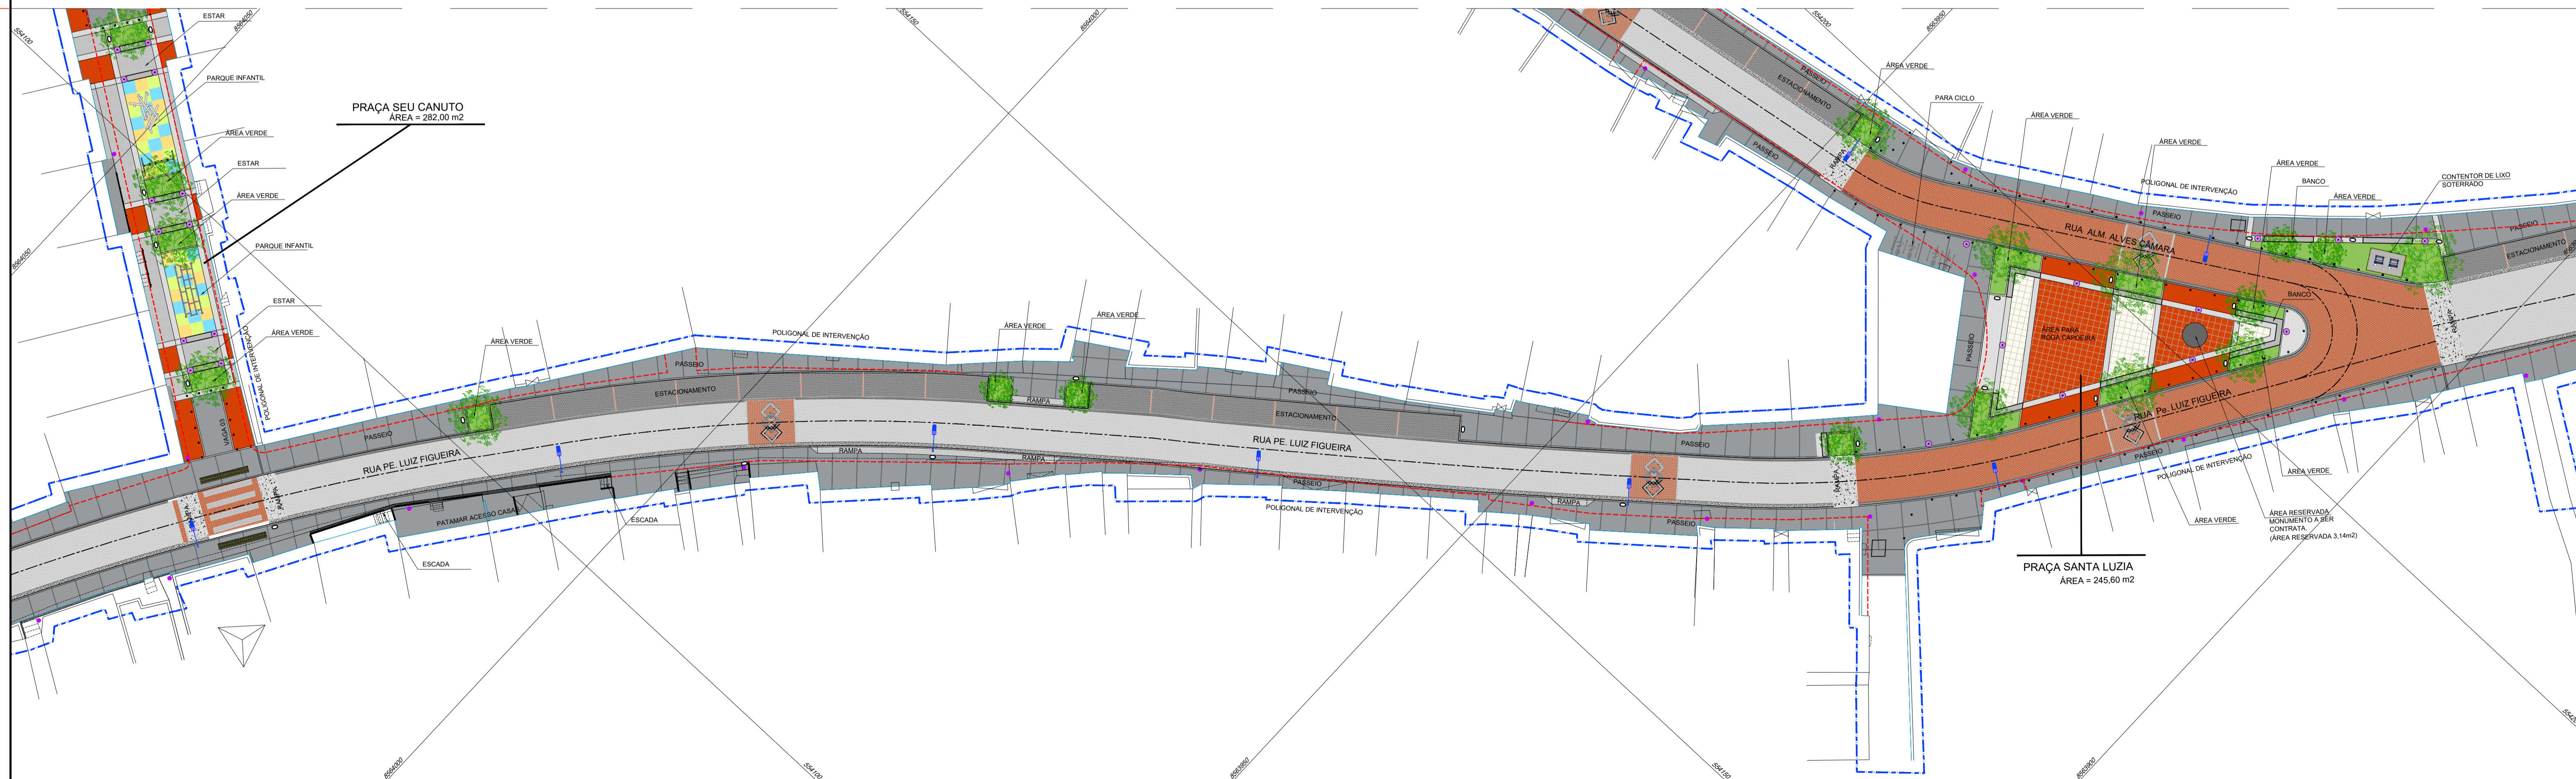

PROJETO BÁSICO URBANÍSTICO - TRECHO 10  
ESC: 1:250

### LEGENDA

**GERAL:**

- POLIGONAL DE INTERVENÇÃO
- MEIO FIO EXISTENTE A SER RETIRADO
- REDUTOR DE VELOCIDADE
- FAIXA DE PEDESTRE
- FAIXA DE PEDESTRE ELEVADA
- SENTIDO DO FLUXO

**VEGETAÇÃO:**

EXISTENTE:

- COQUEIRO/PALMEIRA EXISTENTE A SER MANTIDA
- ÁRVORE EXISTENTE A MANTER
- MANUEIRA EXISTENTE A MANTER

PROPOSTO:

- ÁRVORE PROPOSTA
- GRAMA

**PAVIMENTAÇÃO:**

- BLOCO DE CONCRETO INTERTRAVADO NA COR CINZA NATURAL, NO SISTEMA VIÁRIO.
- BLOCO DE CONCRETO INTERTRAVADO NA COR GRAFITE, NO SISTEMA VIÁRIO.
- BLOCO DE CONCRETO INTERTRAVADO NA COR VERMELHO, NO SISTEMA VIÁRIO.
- PIEDRA PORTUGUESA BRANCA NAS ÁREAS LIVRES (LAZER).
- PIEDRA PORTUGUESA PRETA NAS ÁREAS LIVRES (LAZER).
- PIEDRA PORTUGUESA VERMELHA NAS ÁREAS LIVRES (LAZER).
- GRANITO LISO FLAMEADO CINZA (REVESTIMENTO PISO).
- GRANITO CINZA ANDORINHA (REVESTIMENTO BANCOS).
- GRANITO LISO FLAMEADO VERMELHO BRAGANÇA (REVESTIMENTO PISO).
- CONCRETO USINADO, ACABAMENTO LAVADO (PÁSSIOS).
- ASFALTO - SISTEMA VIÁRIO (PÁSSIOS).
- PISO ABSORVEDOR DE IMPACTO, SEM LATA MONOLÍTICA (PARQUE INFANTIL), fabricante Aulcor (PARQUE INFANTIL).

**MOBILIÁRIO:**

- BALIZADOR, fabricante mmcc
- BANCOS, Estátua em Alvenaria, revestimento em granito
- CONJUNTO MESA/BANCO JOGOS, Estátua em Granito, revestido em Granito Cinza Andorinha e Branco Ceará
- LIXEIRA ML110 / 115, Lixeira com porta central / com tampa metálica de aço, revestimento de tipo de madeira
- ARRABO DE ÔNIBUS, fabricante deitel, tipo II - simples
- COLETOR SOTERRADO, fabricante Contarim Ambiental, contêiner dotado de carga pesada (CST), 2 bocas com capacidade 2.000 litros.
- PARA CICLO STEE10, fabricante mmcc

**ILUMINAÇÃO PÚBLICA:**


- POSTE ILUMINAÇÃO PÚBLICA PROPOSTO
- POSTE ILUMINAÇÃO PRAÇA PROPOSTO
- POSTE ILUMINAÇÃO EXISTENTE

**PARQUE:**

- BRINQUEDO MOTA - ERE LAB
- BRINQUEDO BALANÇO 2 LUGARES ERE LAB
- BRINQUEDO TREPA TRONCO ERE LAB
- BRINQUEDO HORIZONTE ERE LAB

**NOTA:**

1 - A NUMERAÇÃO / IDENTIFICAÇÃO DOS ESPAÇOS PÚBLICOS PROPOSTOS ESTA RELACIONADA A ESPECIFICAÇÃO DE MATERIAIS DE PAVIMENTAÇÃO. VER DESENHOS PAV 001 A 009.

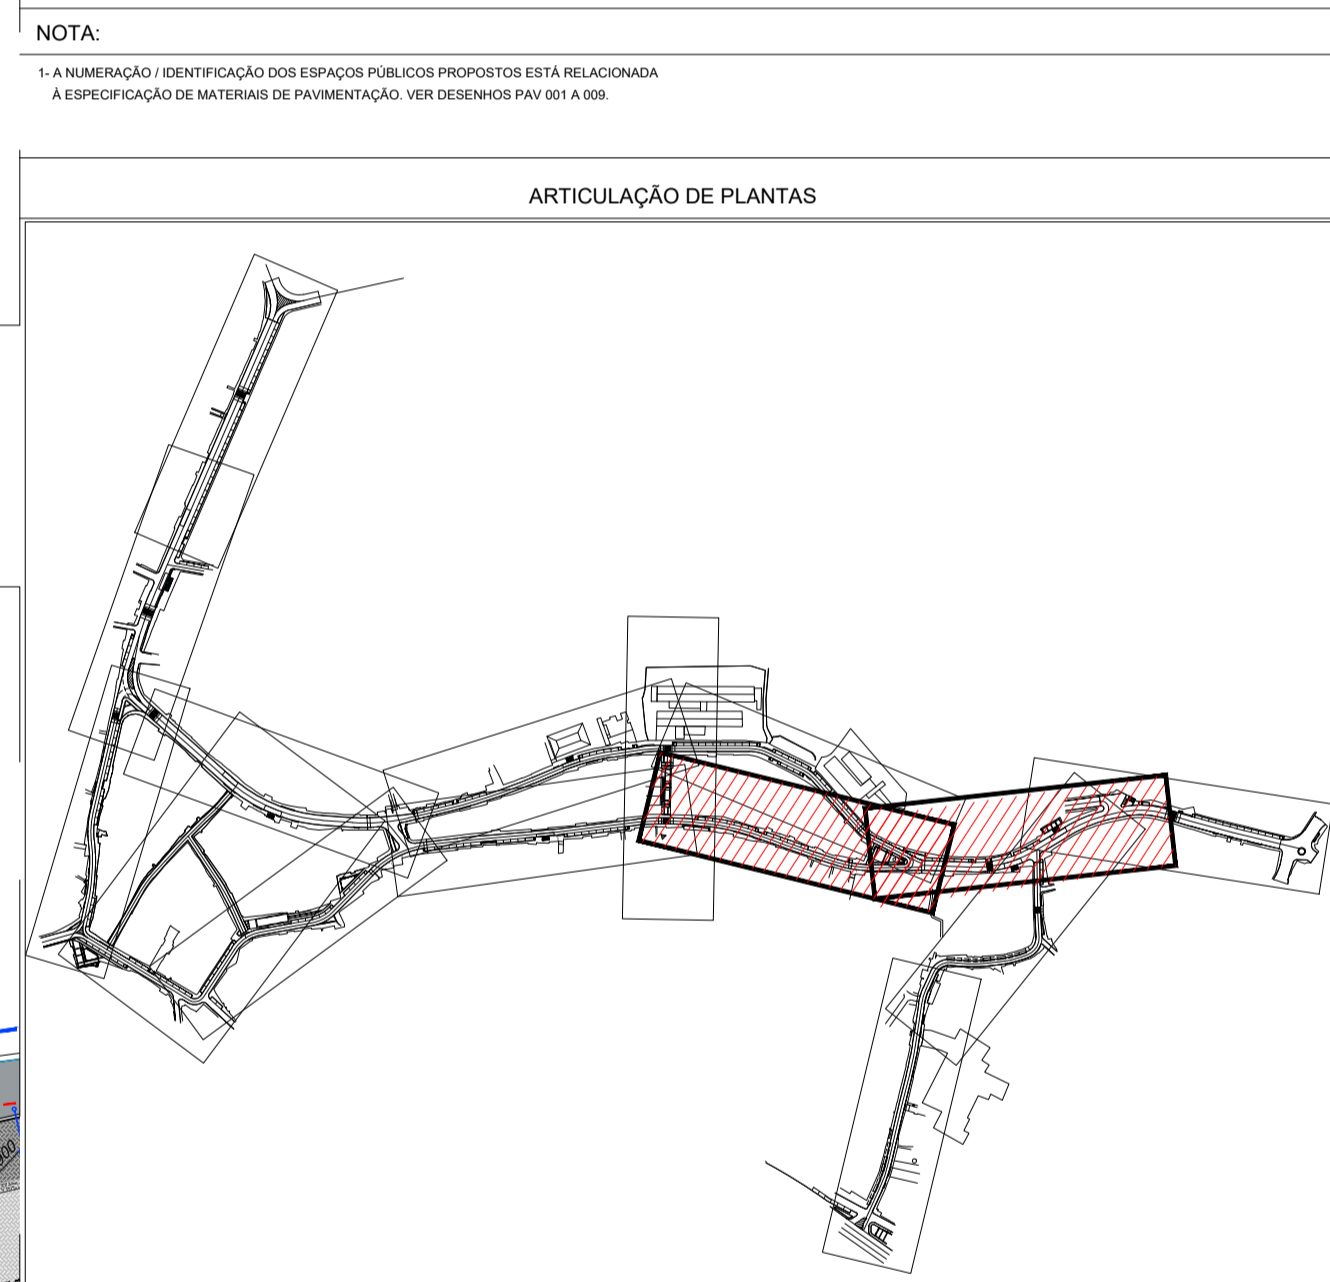

Nº	POR	DATA	DESCRIÇÃO
01	SOTERO	08/08/2022	REVISÃO CONFORME ANÁLISE DO PRODUTO 04 - FMLF
00	SOTERO	14/06/2022	EMIÇÃO INICIAL

REVISÕES

PROPRIETÁRIO: *Assinatura*

PROJETO: ADRIANO MASCARENHAS CAU BA 4291259 - SUCOM 5143

CONSTRUTORA:

**SALVADOR PREFEITURA** | **SEDUR** | **SOTERO ARQUITETOS**  
SECRETARIA MUNICIPAL DE DESENVOLVIMENTO E URBANÍSTICO | FMLF

PRIMEIRA CAPITAL DO BRASIL

ORGÃO: **FUNDAÇÃO MÁRIO LEAL FERREIRA** | ETAPA DO PROJETO: PROJETO EXECUTIVO

PROJETO: **REQUALIFICAÇÃO URBANA DO ENG. VELHO DE BROTAS** | TIPO DO PROJETO: URBANÍSTICO (URB)

SOLICITAÇÃO: FMLF | TÍTULO: PLANTA GERAL DE INTERVENÇÃO URBANÍSTICA - TRECHO 10 E 11 | DATA: AGOSTO/2022

GERÊNCIA DE PROJ. URBANÍSTICOS: NISE CARTAXO ARQUITETA - CAU 42390-8 | PROJETO: ADRIANO MASCARENHAS ARQUITETO - CAU 42058-8 | REVISÃO: 01 | ÁREA DE ESTUDO: 51.886,00m²

SUB-GERÊNCIA DE PROJ. ESPECIALIZADOS: RONALDO LIMA ARQUITETO - CAU 42137-2 | DESENVOLVIMENTO: CYNTHIA ROCHA ARQUITETA - CAU 4201-6 | ESCALA: 1/250 | FRANCHA: URB 06