


PROJETO BÁSICO URBANÍSTICO - TRECHO 13
ESC: 1:250


LEGENDA	
GERAL:	VEGETAÇÃO:
<ul style="list-style-type: none"> POLIGONAL DE INTERVENÇÃO MEIO FIO EXISTENTE A SER RETIRADO REDUTOR DE VELOCIDADE FAIXA DE PEDESTRE FAIXA DE PEDESTRE ELEVADA SENTIDO DO FLUXO 	<ul style="list-style-type: none"> EXISTENTE <ul style="list-style-type: none"> COQUEIRO/PALMEIRA EXISTENTE A SER MANTIDA ÁRVORE EXISTENTE A MANTER MANUEIRA EXISTENTE A MANTER PROPOSTO <ul style="list-style-type: none"> ÁRVORE PROPOSTA GRAMA
PAVIMENTAÇÃO:	MOBILIÁRIO:
<ul style="list-style-type: none"> BLOCO DE CONCRETO INTERTRAVADO NA COR CINZA NATURAL NO SISTEMA VIÁRIO BLOCO DE CONCRETO INTERTRAVADO NA COR GRAFITE NO SISTEMA VIÁRIO BLOCO DE CONCRETO INTERTRAVADO NA COR VERDE-OLIVA NO SISTEMA VIÁRIO PEDRA PORTUGUESA BRANCA NAS ÁREAS LIVRES (LAZER) PEDRA PORTUGUESA PRETA NAS ÁREAS LIVRES (LAZER) PEDRA PORTUGUESA VERMELHA NAS ÁREAS LIVRES (LAZER) GRANITO LISO FLAMEADO CINZA (REVESTIMENTO PISO) GRANITO CINZA ANDORINHA (REVESTIMENTO BANCOS) GRANITO LISO FLAMEADO VERMELHO BRAGANÇA (REVESTIMENTO PISO) GRANITO LISO FLAMEADO BRANCO CEARÁ (RODA DE CARPEIRA) CONCRETO USINADO, ACABAMENTO LAVADO (PASEIOS) ASFALTO - SISTEMA VIÁRIO (LADERA VILA AMÉRICA) PISO Absorvedor de impacto, sem junta monolítico Intra Play Impact soft 50 P.I.P., fabricante Autocore (PÁRQUE INFANTIL) 	<ul style="list-style-type: none"> BALIZADOR, fabricante mmcc BANCOS: Estofado em Alvenaria, revestimento em granito CONJUNTO MESA/BANCO JOGOS, Estofado em Alvenaria, revestido em Granito Cinza Andorinha e Branco Ceará LIXEIRA MLI110 115: Lixeira com porta central / com tampa vertical de aço, revestimento de tipo de madeira ARRABO DE ÔNIBUS, fabricante deitel, tipo II - simples COLETOR SOTERRADO, fabricante Continter Ambiental, contêiner autostático de carga Isotaca (CST), 2 bocas com capacidade 2.000 litros PARA CICLO STEE10, fabricante mmcc
ILUMINAÇÃO PÚBLICA:	PARQUE:
<ul style="list-style-type: none"> POSTE ILUMINAÇÃO PÚBLICA PROPOSTO POSTE ILUMINAÇÃO PRAÇA PROPOSTO POSTE ILUMINAÇÃO EXISTENTE 	<ul style="list-style-type: none"> BRINQUEDO MOTA - ERE LAB BRINQUEDO BALANÇO 2 LUGARES ERE LAB BRINQUEDO TREPA TRONCO ERE LAB BRINQUEDO HORIZONTE ERE LAB

NOTA:
1 - A NUMERAÇÃO / IDENTIFICAÇÃO DOS ESPAÇOS PÚBLICOS PROPOSTOS ESTÁ RELACIONADA À ESPECIFICAÇÃO DE MATERIAIS DE PAVIMENTAÇÃO. VER DESENHOS PAV 001 A 009

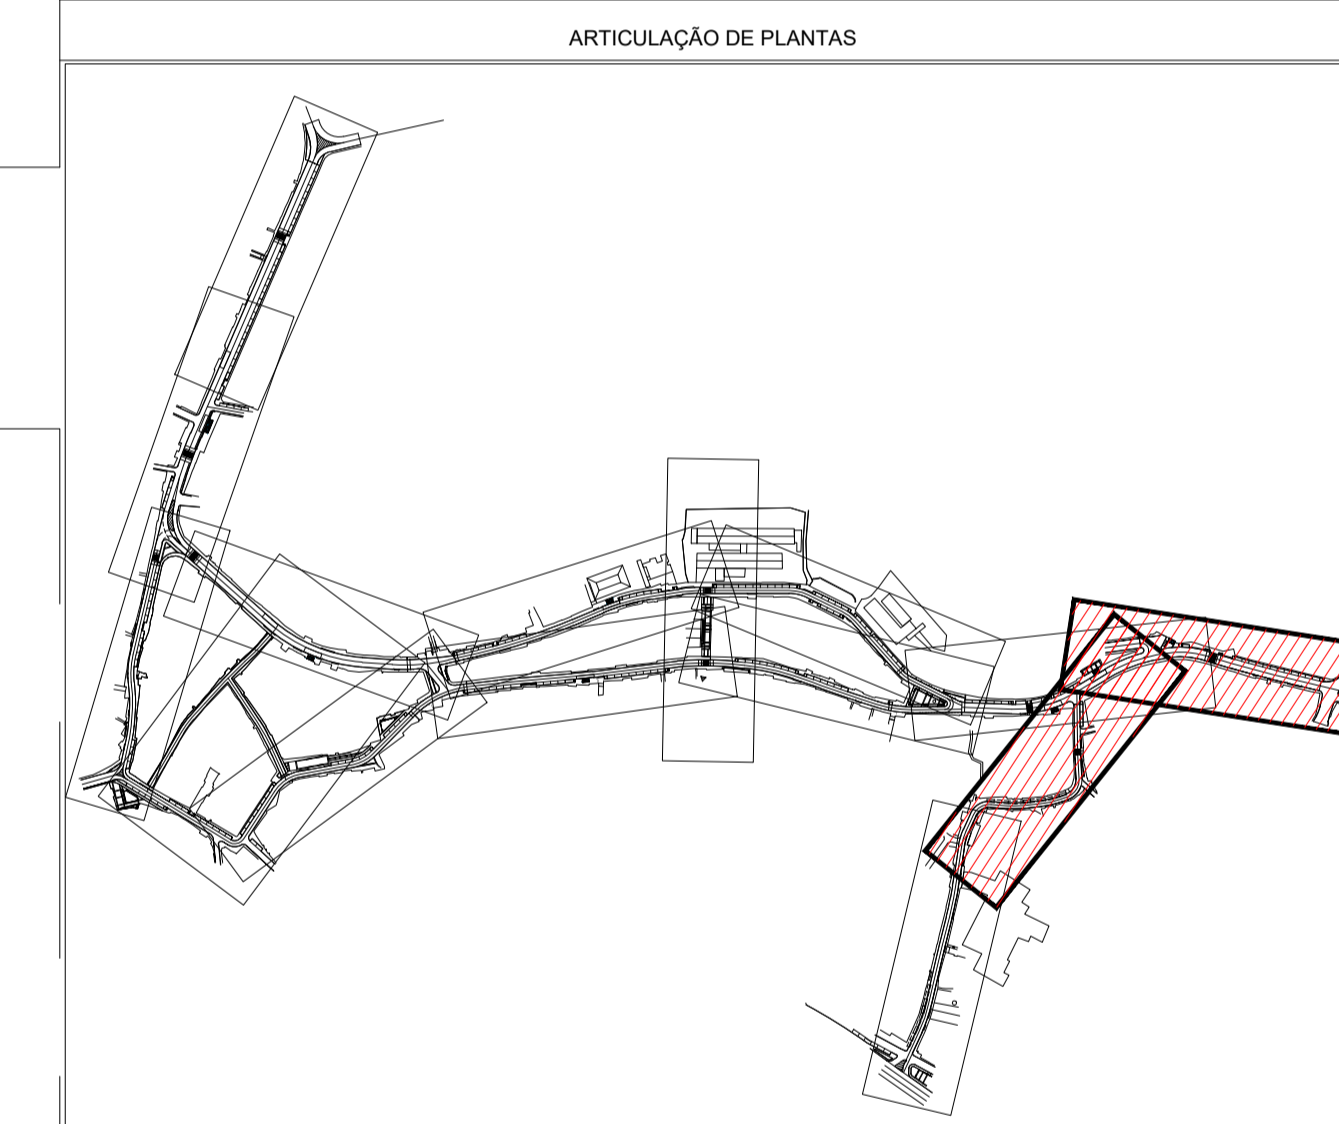

ARTICULAÇÃO DE PLANTAS			
01	SOTERO	08/08/2022	REVISÃO CONFORME ANÁLISE DO PRODUTO 04 - FMLF
00	SOTERO	14/06/2022	EMISSÃO INICIAL
Nº	POR	DATA	DESCRIÇÃO
REVISÕES			

PRÓPRIETÁRIO	FUNDAÇÃO MÁRIO LEAL FERREIRA			ETAPA DO PROJETO	PROJETO EXECUTIVO
PROJETO	REQUALIFICAÇÃO URBANA DO ENG. VELHO DE BROTAS			TIPO DO PROJETO	URBANÍSTICO (URB)
Rua Vila América / Rua Amiralte Alves Câmara / Trecho: Rua Padre Luiz Figueira					
SOLICITAÇÃO	FMLF	TÍTULO	PLANTA GERAL DE INTERVENÇÃO URBANÍSTICA - TRECHO 12 E 13	DATA	AGOSTO/2022
GERÊNCIA DE PROJ. URBANÍSTICOS	PROJETO	REVISÃO	ÁREA DE ESTUDO		
NISE CARTAXO	ADRIANO MASCARENHAS	01	51.886,00m ²		
SUB-GERÊNCIA DE PROJ. ESPECIALIS	DESENVOLVIMENTO	ESCALA	FRANCHA		
RONALDO LIMA	CYNTHIA ROCHA	1/250	URB 07		

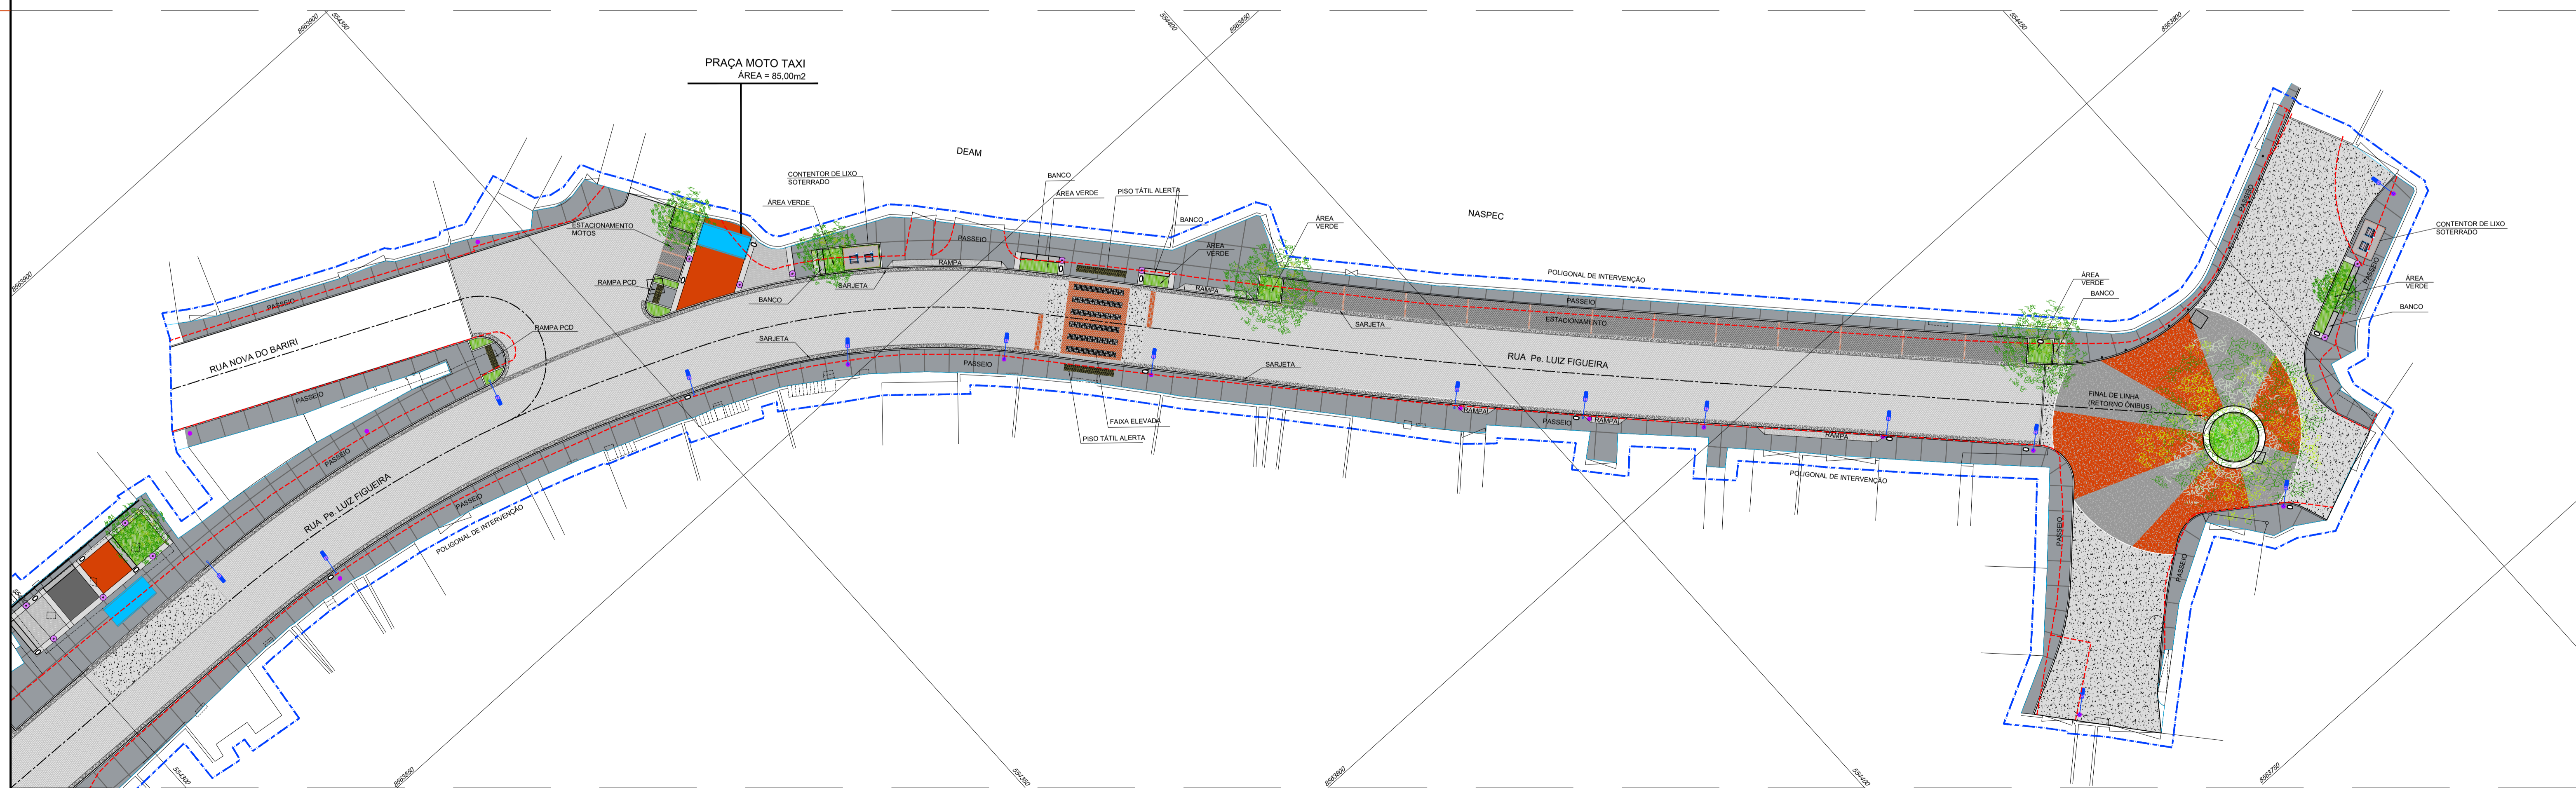

PROJETO BÁSICO URBANÍSTICO - TRECHO 12
ESC: 1:250